

 zuständige Behörde: <b>Stadtverwaltung Zwickau Tiefbauamt</b> Sitz: <b>Werdauer Straße 62</b> <b>Postfach 200 933</b> <b>08009 Zwickau</b> www.zwickau.de	Ort, Tag: <b>Zwickau, 22.10.2024</b>
	Aktenzeichen: <b>6612/15/00140</b>

### Eintragungsverfügung für das Bestandsverzeichnis der

- Gemeindestraßen** (Gemeindeverbindungs-, Ortsstraßen)
  **beschränkt – öffentlichen Wege und Plätze**  
 **öffentliche Feld- und Waldwege**
 **Eigentümerwege**

Genauere Bezeichnung der Straße: <b>00140 Alter Steinweg</b>	
Stadt/Gemeinde: <b>Zwickau</b>	Landkreis:
<b>I. Anlass</b> <input type="checkbox"/> <b>Erstmalige Anlegung des Bestandsverzeichnisses</b> (§ 54 Abs. 1, § 3 Abs. 1 SächsStrG) <small>(Rechtsgrundlage für die Eintragung der Straße bzw. des Weges ist § 53 SächsStrG)</small> <input type="checkbox"/> <b>Widmung</b> (§ 6 SächsStrG) <input type="checkbox"/> <b>Umstufung</b> (§ 7 SächsStrG) <input type="checkbox"/> <b>Einziehung</b> (§ 8 SächsStrG) <small>Verfügung vom (Abdruck bei den Verzeichnisakten)</small> <input checked="" type="checkbox"/> <b>Korrektur der Erstanlegung nach §§ 53, 54 SächsStrG</b>	
<b>II. Inhalt der Eintragung</b> Folgendes Flurstück wird noch nachträglich in das Bestandsverzeichnis der Straße „Alter Steinweg“ aufgenommen: Flurstück 2867 der Gemarkung Zwickau  Der Lageplan ist Bestandteil der Eintragungsverfügung.	

### III. An Verzeichnisführer zur Vollziehung der Eintragung

### IV. Nach Eintragung Abdruck der Verfügung und des Wortlautes der Eintragung an:

a)	(Gemeinde - entfällt, wenn Gemeinde das Bestandsverzeichnis selbst führt)
b)	

**Hinweis:** Das Bestandsverzeichnis für die obenbezeichnete Straßenklasse liegt

in der Zeit vom: <b>18.11.2024</b>	bis einschließlich: <b>17.05.2025</b>
im / in <b>Stadtverwaltung Zwickau, VWZ, Werdauer Straße 62, Haus 2, Zimmer 207/208</b>	


während der Dienststunden zur Einsicht aus.

### Rechtsbehelfsbelehrung:

Gegen diese Verfügung kann innerhalb eines Monats nach Bekanntgabe Widerspruch erhoben werden. Der Widerspruch ist schriftlich oder zur Niederschrift bei der Stadt Zwickau, Verwaltungszentrum, Werdauer Str. 62, 08056 Zwickau (Postanschrift: Stadtverwaltung Zwickau, Postfach 200 933, 08009 Zwickau) einzulegen.

Beatrice Werner  
 SB Straßenverwaltung/Dokumentation



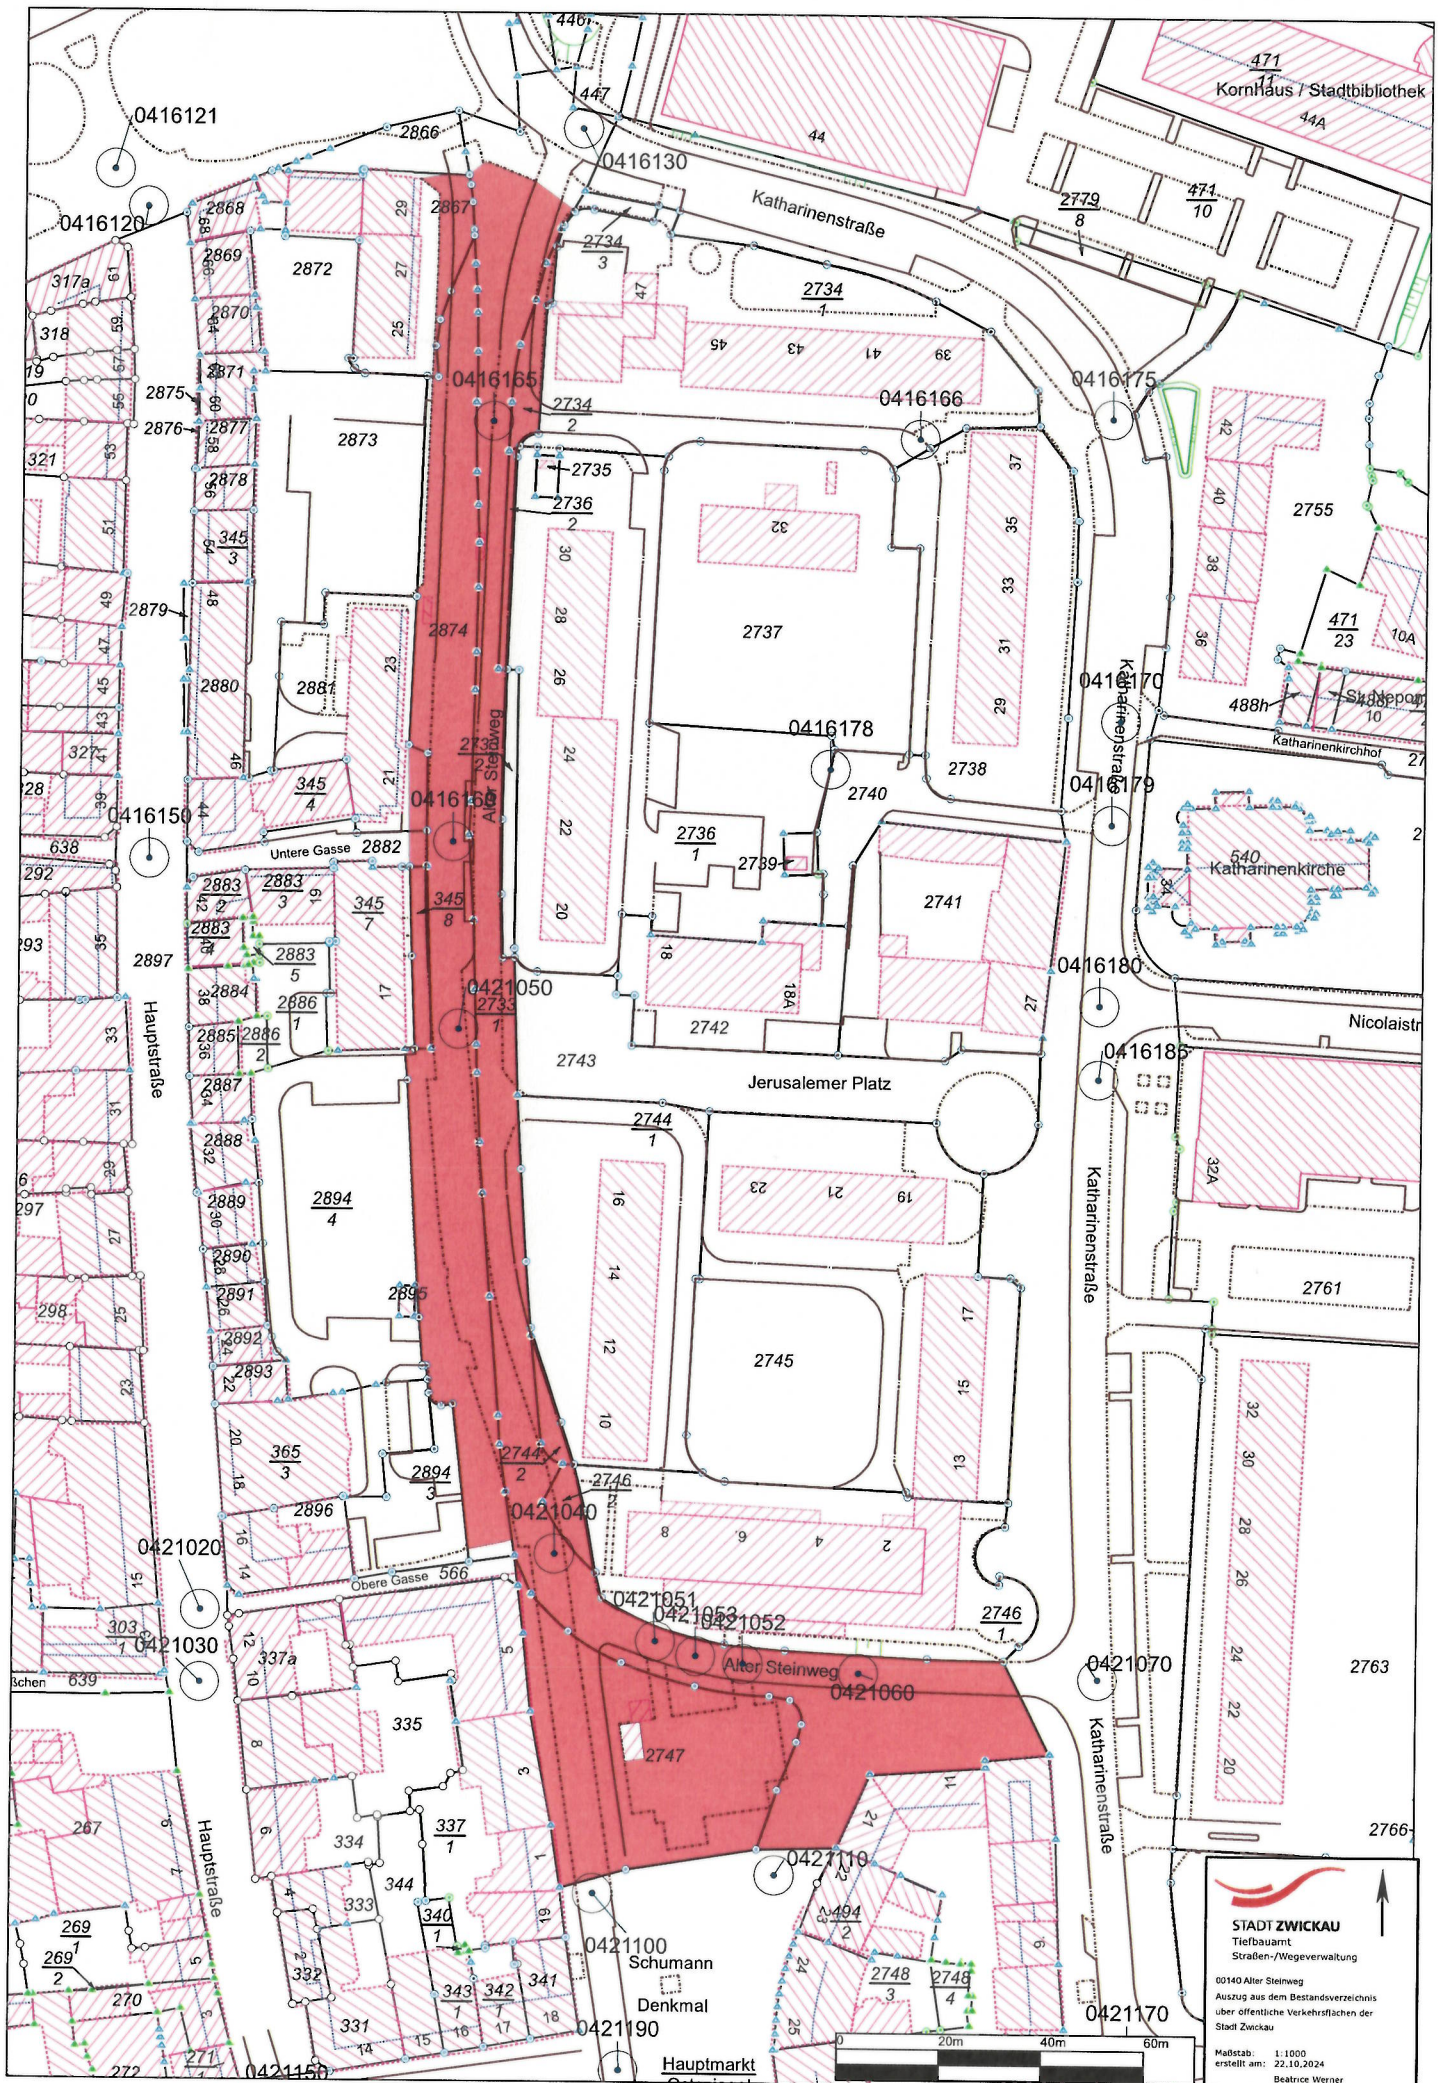


**STADT ZWICKAU**  
 Tiefbauamt  
 Straßen-/Wegeverwaltung  
 00140 Alter Steinweg  
 Auszug aus dem Bestandsverzeichnis  
 über öffentliche Verkehrsflächen der  
 Stadt Zwickau  
 Maßstab: 1:1000  
 erstellt am: 22.10.2024  
 Beatrice Werner