



zuständige Behörde: Stadtverwaltung Zwickau Tiefbauamt Sitz: Werdauer Straße 62 Postfach 200 933 08009 Zwickau	Ort, Tag: Zwickau, 03.12.2024
Aktenzeichen: 6612/15/09240	Telefon: 0375 83-6657

Eintragungsverfügung für das Bestandsverzeichnis der

- Gemeindestraßen** (Gemeindeverbindungs-, Ortsstraßen) **beschränkt – öffentlichen Wege und Plätze**
 öffentliche Feld- und Waldwege **Eigentümerwege**

Genauere Bezeichnung der Straße: **09240 Alter Teichweg**

Stadt/Gemeinde: Zwickau Landkreis:

I. Anlass

- Erstmalige Anlegung des Bestandsverzeichnisses** (§ 54 Abs. 1, § 3 Abs. 1 SächsStrG)
(Rechtsgrundlage für die Eintragung der Straße bzw. des Weges ist § 53 SächsStrG)
 Widmung (§ 6 SächsStrG) **Umstufung** (§ 7 SächsStrG) **Einziehung** (§ 8 SächsStrG)
Verfügung vom (Abdruck bei den Verzeichnisakten)
 Korrektur der Erstanlegung nach §§ 53, 54 SächsStrG

II. Inhalt der Eintragung

Folgendes Flurstück wird noch nachträglich in das Bestandsverzeichnis der Straße „Alter Teichweg“ aufgenommen:
Flurstück 400/3 der Gemarkung Mosel

Anfangspunkt: An den Teichen (NK 1104080)
Endpunkt: Schlunziger Straße (NK 1104040)
Widmungsbeschränkung: keine
Länge: 151,00 m

Der Lageplan ist Bestandteil der Eintragungsverfügung.

III. An Verzeichnissführer zur Vollziehung der Eintragung

IV. Nach Eintragung Abdruck der Verfügung und des Wortlautes der Eintragung an:

a)	(Gemeinde - entfällt, wenn Gemeinde das Bestandsverzeichnis selbst führt)
b)	

Hinweis: Das Bestandsverzeichnis für die obenbezeichnete Straßenklasse liegt


in der Zeit vom: 16.12.2024	bis einschließlich: 15.06.2025
im / in Stadtverwaltung Zwickau, VWZ, Werdauer Straße 62, Haus 2, Zimmer 207/208	

während der Dienststunden zur Einsicht aus.

Rechtsbehelfsbelehrung:

Gegen diese Verfügung kann innerhalb eines Monats nach Bekanntgabe Widerspruch erhoben werden. Der Widerspruch ist schriftlich oder zur Niederschrift bei der Stadt Zwickau, Verwaltungszentrum, Werdauer Str. 62, 08056 Zwickau (Postanschrift: Stadtverwaltung Zwickau, Postfach 200 933, 08009 Zwickau) einzulegen.

Beatrice Werner
SB Straßenverwaltung/Dokumentation

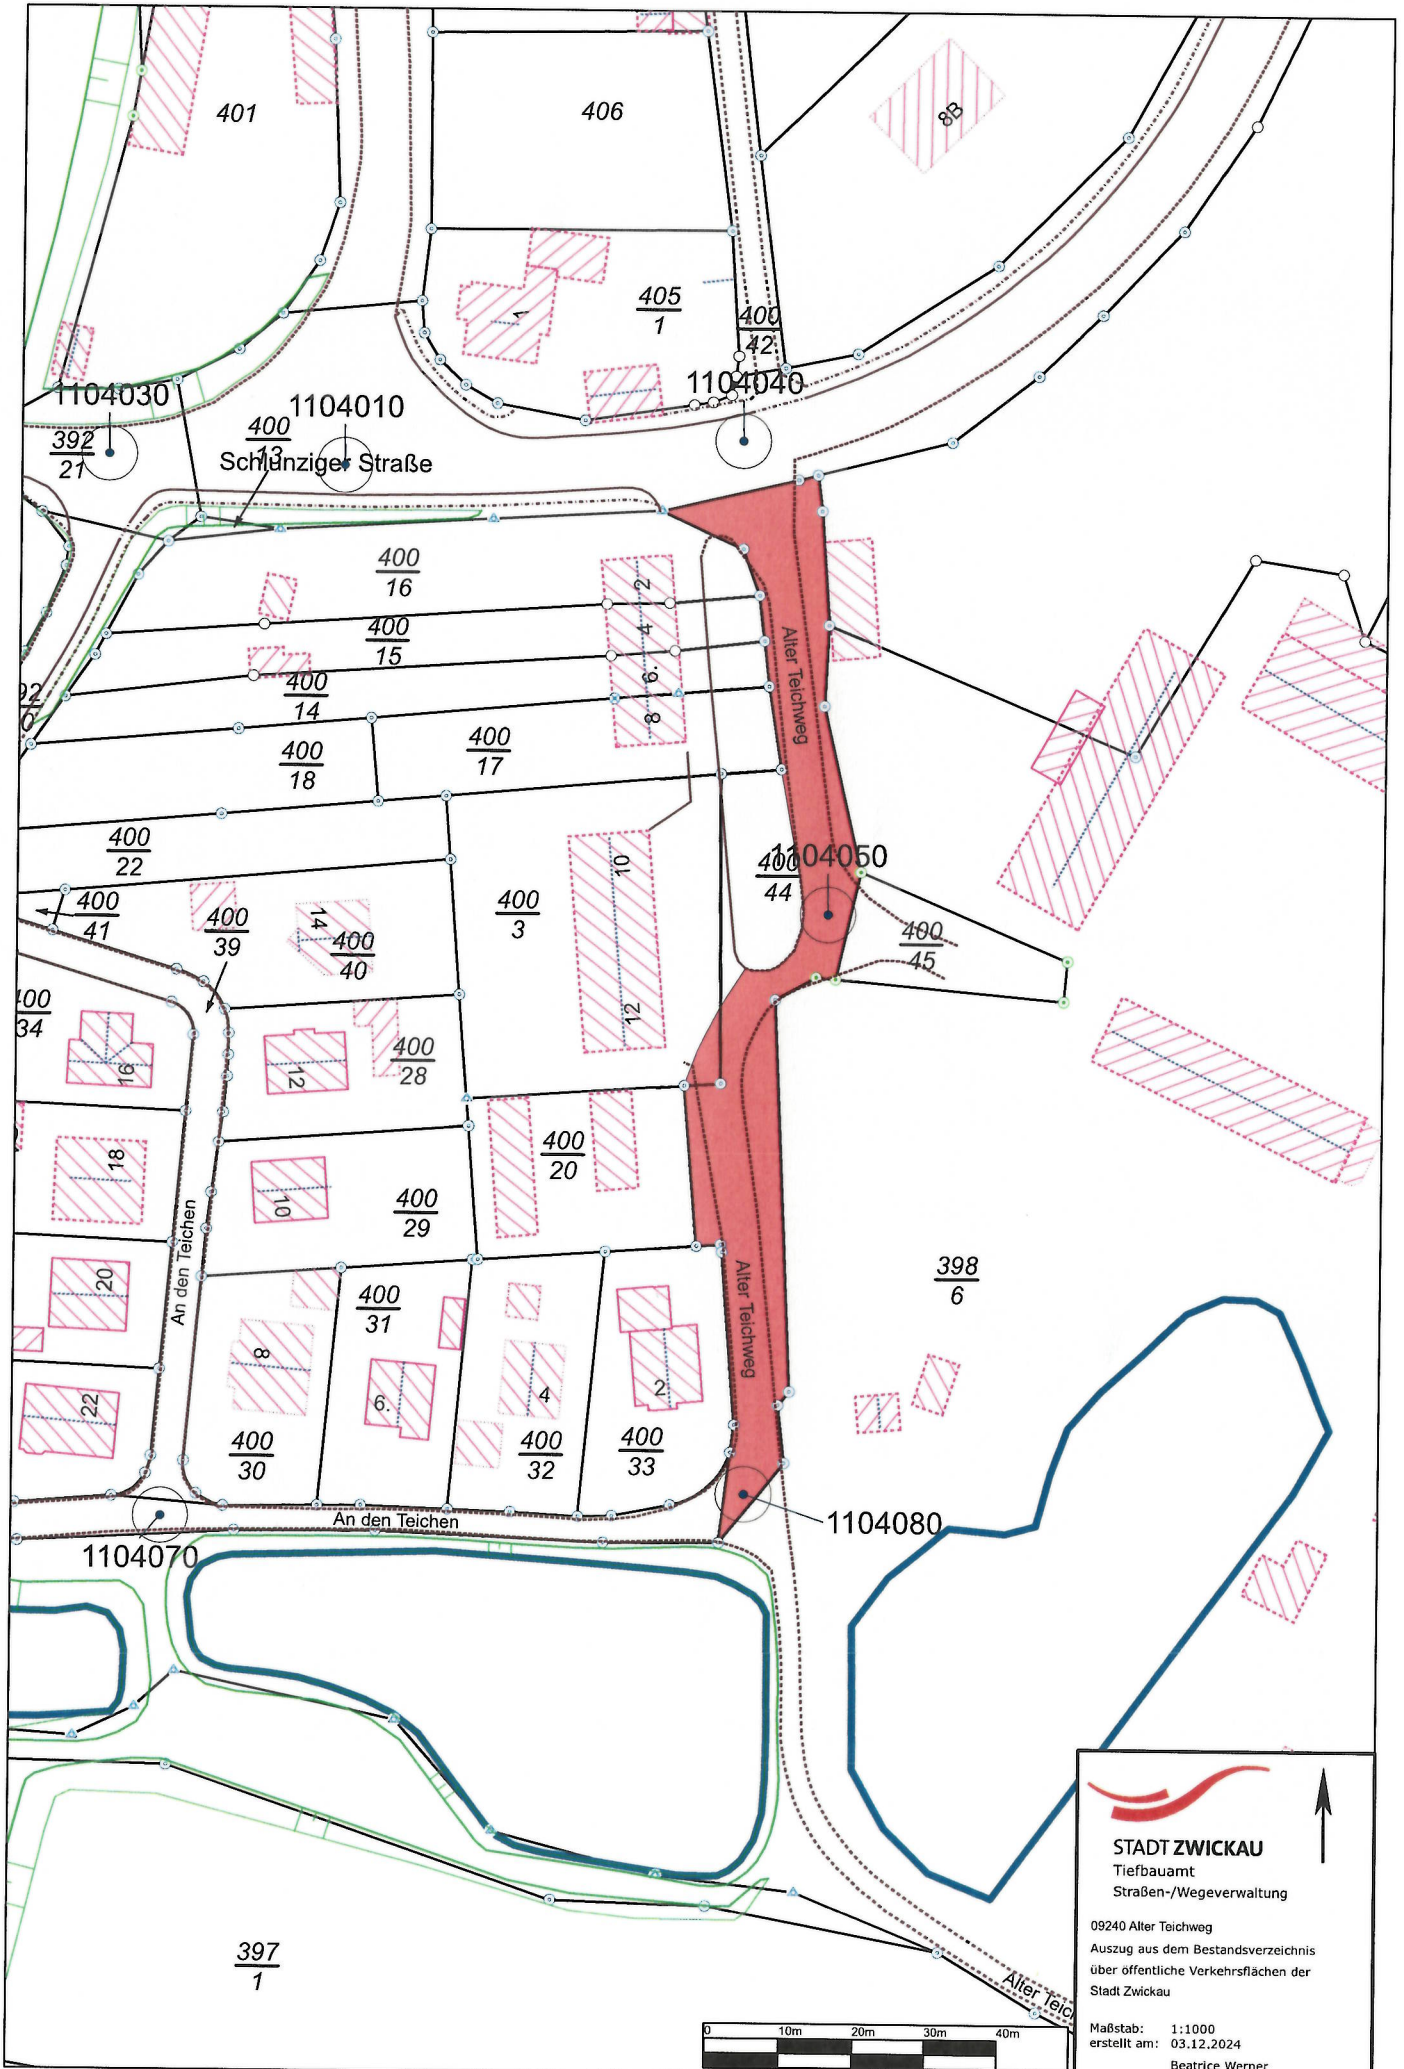



STADT ZWICKAU
 Tiefbauamt
 Straßen-/Wegeverwaltung

09240 Alter Teichweg
 Auszug aus dem Bestandsverzeichnis
 über öffentliche Verkehrsflächen der
 Stadt Zwickau

Maßstab: 1:1000
 erstellt am: 03.12.2024
 Beatrice Werner

