



<p>zuständige Behörde: Stadtverwaltung Zwickau Tiefbauamt Postfach 200 933 08009 Zwickau www.zwickau.de</p>	<p>Ort, Tag: Zwickau, 19.06.2024</p>
<p>Aktenzeichen: 6612/15/09830</p>	<p>Telefon: 0375 83-6657</p>

Eintragungsverfügung für das Bestandsverzeichnis der

- Gemeindestraßen** (Gemeindeverbindungs-, Ortsstraßen) **beschränkt – öffentlichen Wege und Plätze**
 öffentliche Feld- und Waldwege **Eigentümerwege**

Genauere Bezeichnung der Straße: 09830 Kleine Dorfstraße	
Stadt/Gemeinde: Zwickau	Landkreis:
I. Anlass	
<input type="checkbox"/> Erstmalige Anlegung des Bestandsverzeichnisses (§ 54 Abs. 1, § 3 Abs. 1 SächsStrG) <small>(Rechtsgrundlage für die Eintragung der Straße bzw. des Weges ist § 53 SächsStrG)</small>	
<input type="checkbox"/> Widmung (§ 6 SächsStrG) <input type="checkbox"/> Umstufung (§ 7 SächsStrG) <input type="checkbox"/> Einziehung (§ 8 SächsStrG) <small>Verfügung vom (Abdruck bei den Verzeichnisakten)</small>	
<input checked="" type="checkbox"/> Korrektur der Erstanlegung nach §§ 53, 54 SächsStrG	
II. Inhalt der Eintragung	
Folgendes Flurstück wird noch nachträglich in das Bestandsverzeichnis der „Kleinen Dorfstraße“ aufgenommen: Flurstück 18 der Gemarkung Schlunzig	
Anfangspunkt: Moseler Allee K9316 (NK 2916040) Endpunkt: Moseler Allee K9316 (NK 2916050) Widmungsbeschränkung: keine Länge: 535,00 m	
Der Lageplan ist Bestandteil der Eintragungsverfügung.	

III. An Verzeichnisführer zur Vollziehung der Eintragung

IV. Nach Eintragung Abdruck der Verfügung und des Wortlautes der Eintragung an:

a)	(Gemeinde - entfällt, wenn Gemeinde das Bestandsverzeichnis selbst führt)
b)	

Hinweis: Das Bestandsverzeichnis für die obenbezeichnete Straßenklasse liegt


in der Zeit vom: 03.07.2024	bis einschließlich: 02.01.2025
im / in Stadtverwaltung Zwickau, VWZ, Werdauer Straße 62, Haus 2, Zimmer 207/208	

während der Dienststunden zur Einsicht aus.

Rechtsbehelfsbelehrung:

Gegen diese Verfügung kann innerhalb eines Monats nach Bekanntgabe Widerspruch erhoben werden.
Der Widerspruch ist schriftlich oder zur Niederschrift bei der Stadt Zwickau, Verwaltungszentrum, Werdauer Str. 62, 08056 Zwickau (Postanschrift: Stadtverwaltung Zwickau, Postfach 200 933, 08009 Zwickau) einzulegen.

Beatrice Werner
SB Straßenverwaltung/Dokumentation

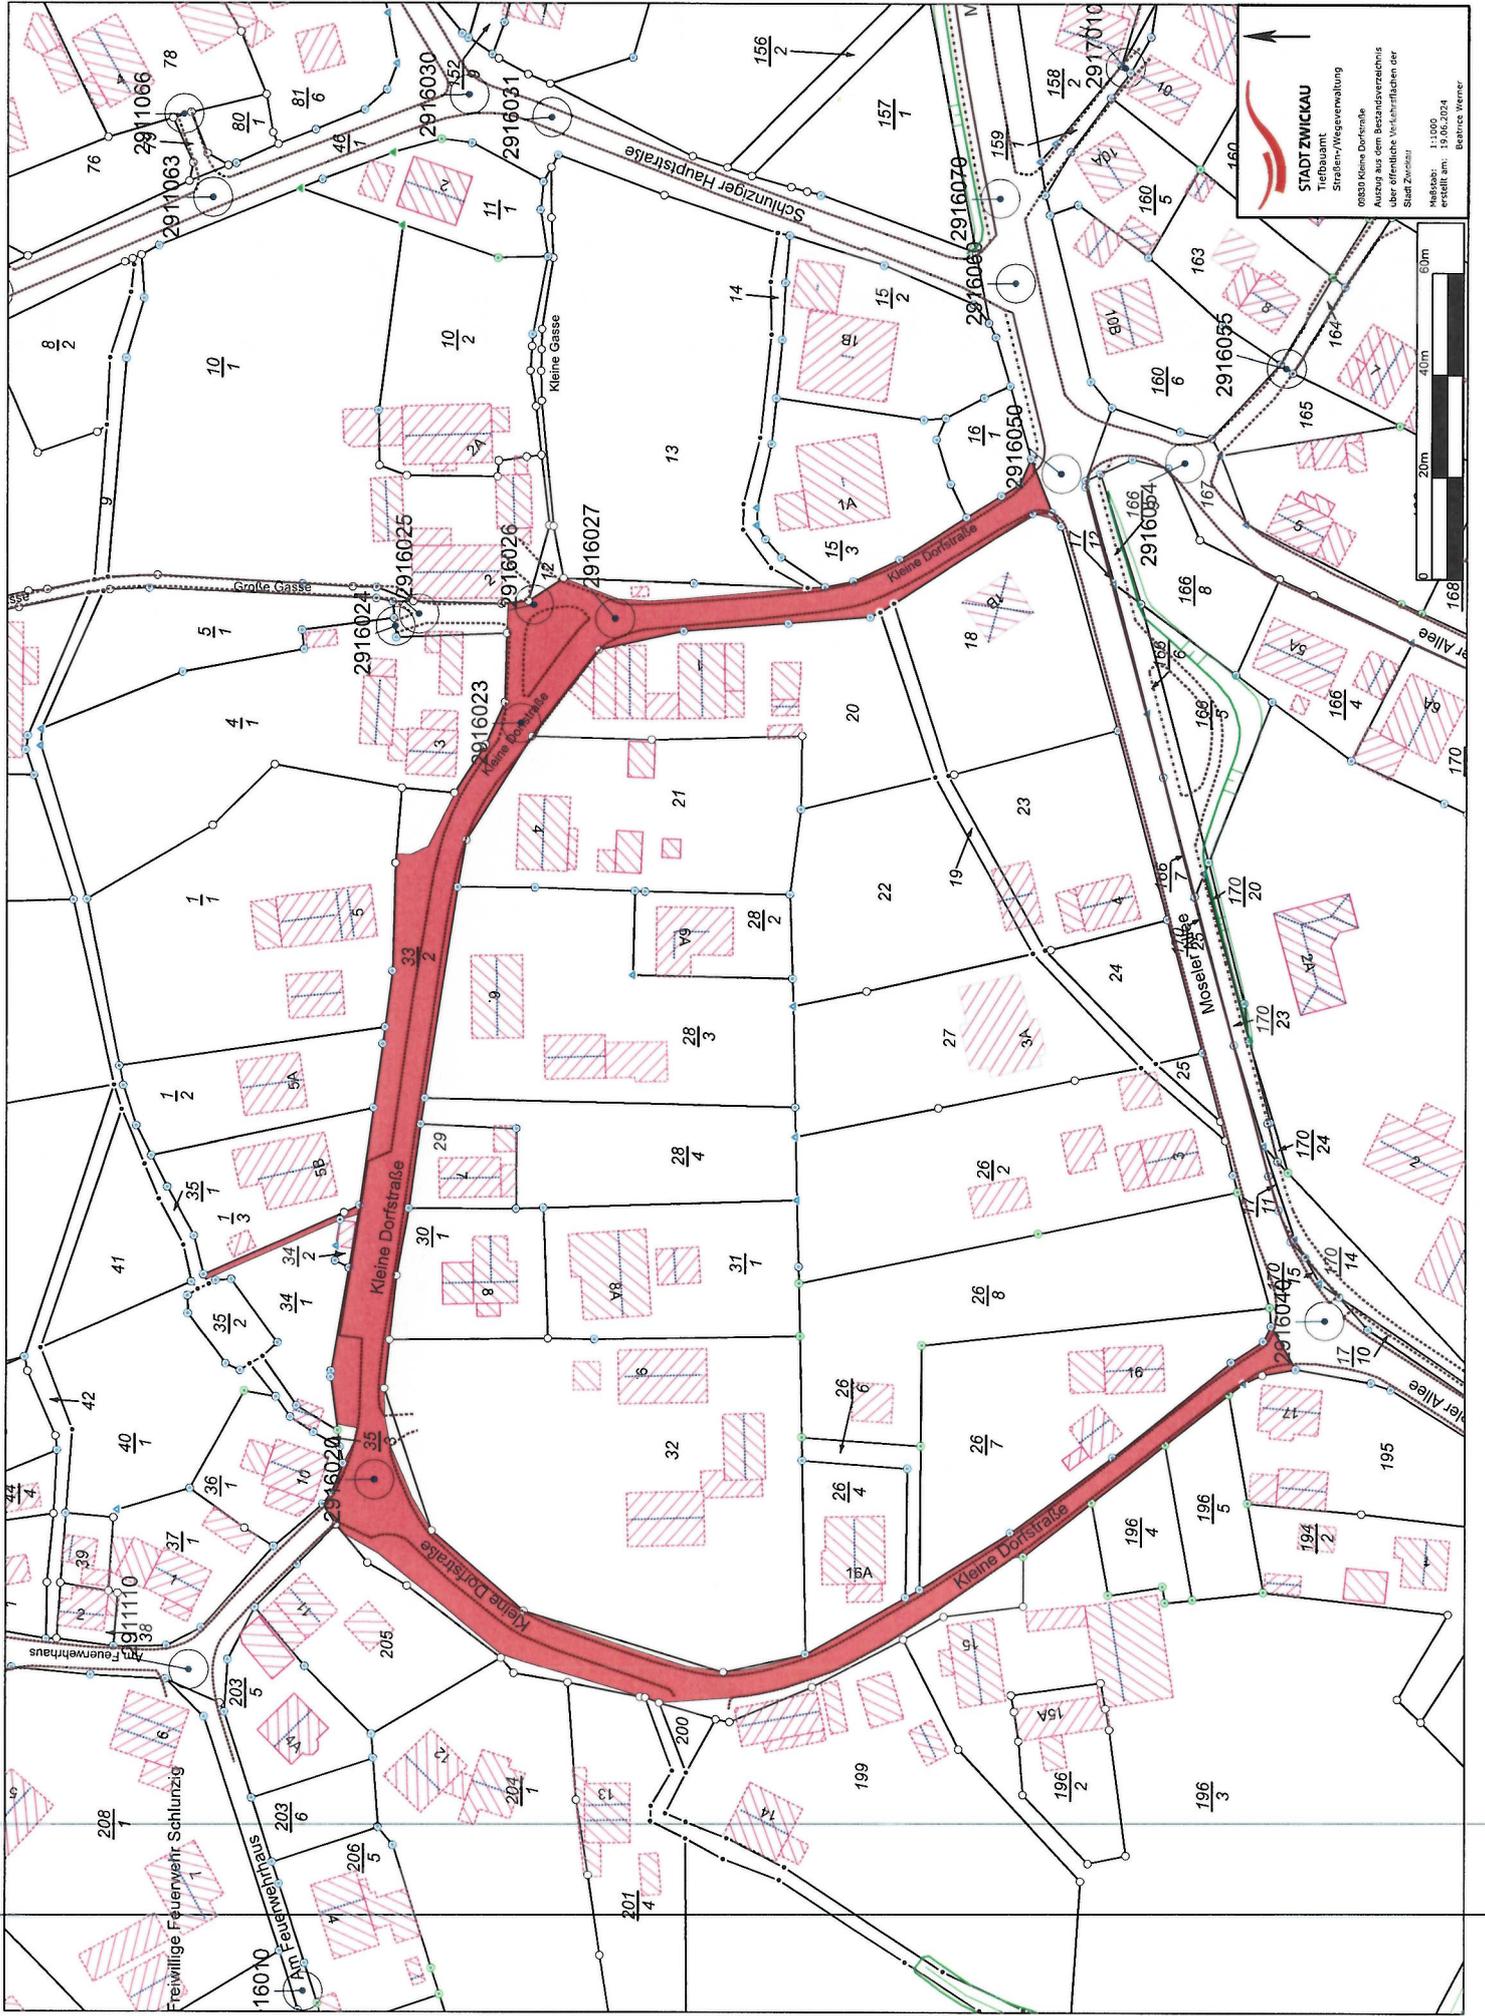


STADT ZWETTL
 Tiefbauamt
 Straßen-/Wegeverwaltung
 08203 Kleine Dorfstraße
 Auszug aus dem Bestandsverzeichnis
 über öffentliche Verkehrsflächen der
 Stadt Zwettl



Maßstab: 1:500
 erstellt am: 15.09.2024
 Bearbeiter: Werner