



Zuständige Behörde: Stadtverwaltung Zwickau Tiefbauamt Sitz: Werdauer Straße 62 Postfach 200 933 08009 Zwickau www.zwickau.de	Ort, Tag: Zwickau, 09.02.2021
Aktenzeichen: 6612/15/05100	Telefon: 0375 83-6657

Eintragungsverfügung für das Bestandsverzeichnis der

- Gemeindestraßen** (Gemeindeverbindungs-, Ortsstraßen)
 beschränkt – öffentlichen Wege und Plätze
 öffentliche Feld- und Waldwege
 Eigentümerwege

Genaue Bezeichnung der Straße: 05100 Uthmannstraße	
Stadt/Gemeinde: Zwickau	Landkreis:
I. Anlaß <input type="checkbox"/> Erstmalige Anlegung des Bestandsverzeichnisses (§ 54 Abs. 1, § 3 Abs. 1 SächsStrG) <small>(Rechtsgrundlage für die Eintragung der Straße bzw. des Weges ist § 53 SächsStrG)</small> <input type="checkbox"/> Widmung (§ 6 SächsStrG) <input type="checkbox"/> Umstufung (§ 7 SächsStrG) <input type="checkbox"/> Einziehung (§ 8 SächsStrG) <small>Verfügung vom (Abdruck bei den Verzeichnisakten)</small> <input checked="" type="checkbox"/> Korrektur der Erstanlegung nach §§ 53, 54 SächsStrG	
II. Inhalt der Eintragung Eingetragen wird folgendes Flurstück (FS) in das Bestandsverzeichnis der Uthmannstraße: FS 403b der Gemarkung Cainsdorf Der Lageplan ist Bestandteil der Eintragungsverfügung.	

III. An Verzeichnisführer zur Vollziehung der Eintragung

IV. Nach Eintragung Abdruck der Verfügung und des Wortlautes der Eintragung an:

a)	(Gemeinde - entfällt, wenn Gemeinde das Bestandsverzeichnis selbst führt)
b)	

Hinweis: Das Bestandsverzeichnis für die obenbezeichnete Straßenklasse liegt

in der Zeit vom: 02.12.2024	bis einschließlich: 01.06.2025
im / in Stadtverwaltung Zwickau, VWZ, Werdauer Straße 62, Haus 2, Zimmer 207/208	

während der Dienststunden zur Einsicht aus.

Rechtsbehelfsbelehrung:

Gegen diese Verfügung kann innerhalb eines Monats nach Bekanntgabe Widerspruch erhoben werden. Der Widerspruch ist schriftlich oder zur Niederschrift bei der Stadt Zwickau, Verwaltungszentrum, Werdauer Str. 62, 08056 Zwickau (Postanschrift: Stadtverwaltung Zwickau, Postfach 200 933, 08009 Zwickau) einzulegen.

Beatrice Werner
SB Straßenverwaltung/Dokumentation

zuständige Behörde: Stadtverwaltung Zwickau Tiefbauamt Sitz: Werdauer Straße 62 Postfach 200 933 08009 Zwickau www.zwickau.de	Ort, Tag: Zwickau, 12.11.2024
Aktenzeichen: 6612/15/05100	Telefon: 0375 83-6657

Eintragungsverfügung für das Bestandsverzeichnis der

- Gemeindestraßen** (Gemeindeverbindungs-, Ortsstraßen)
 beschränkt – öffentlichen Wege und Plätze
 öffentliche Feld- und Waldwege
 Eigentümerwege

Genaue Bezeichnung der Straße: 05100 Uthmannstraße	
Stadt/Gemeinde: Zwickau	Landkreis:
I. Anlass <input type="checkbox"/> Erstmalige Anlegung des Bestandsverzeichnisses (§ 54 Abs. 1, § 3 Abs. 1 SächsStrG) <small>(Rechtsgrundlage für die Eintragung der Straße bzw. des Weges ist § 53 SächsStrG)</small> <input type="checkbox"/> Widmung (§ 6 SächsStrG) <input type="checkbox"/> Umstufung (§ 7 SächsStrG) <input type="checkbox"/> Einziehung (§ 8 SächsStrG) <small>Verfügung vom (Abdruck bei den Verzeichnisakten)</small> <input checked="" type="checkbox"/> Korrektur der Erstanlegung nach §§ 53, 54 SächsStrG	
II. Inhalt der Eintragung Folgende Flurstücke werden noch nachträglich in das Bestandsverzeichnis der „Uthmannstraße“ aufgenommen: Flurstück 320/4, 388/3, 389I, 390/7, 390b, 390/11, 390/12, 403a, 412/6 und 412o der Gemarkung Oberplanitz Anfangspunkt: Grenze zu FS 320/4 Oberplanitz (NK 1923010) Endpunkt: BÖW 1 Uthmannstraße (NK 1919100) Widmungsbeschränkung: keine Länge: 643,00 m Die Lagepläne sind Bestandteil der Eintragungsverfügung.	

III. An Verzeichnisführer zur Vollziehung der Eintragung

IV. Nach Eintragung Abdruck der Verfügung und des Wortlautes der Eintragung an:

a)	(Gemeinde - entfällt, wenn Gemeinde das Bestandsverzeichnis selbst führt)
b)	

Hinweis: Das Bestandsverzeichnis für die obenbezeichnete Straßenklasse liegt


in der Zeit vom: <u>02.12.2024</u>	bis einschließlich: <u>01.06.2025</u>
im / in Stadtverwaltung Zwickau, VWZ, Werdauer Straße 62, Haus 2, Zimmer 207/208	

während der Dienststunden zur Einsicht aus.

Rechtsbehelfsbelehrung:

Gegen diese Verfügung kann innerhalb eines Monats nach Bekanntgabe Widerspruch erhoben werden. Der Widerspruch ist schriftlich oder zur Niederschrift bei der Stadt Zwickau, Verwaltungszentrum, Werdauer Str. 62, 08056 Zwickau (Postanschrift: Stadtverwaltung Zwickau, Postfach 200 933, 08009 Zwickau) einzulegen.


Beatrice Werner
SB Straßenverwaltung/Dokumentation

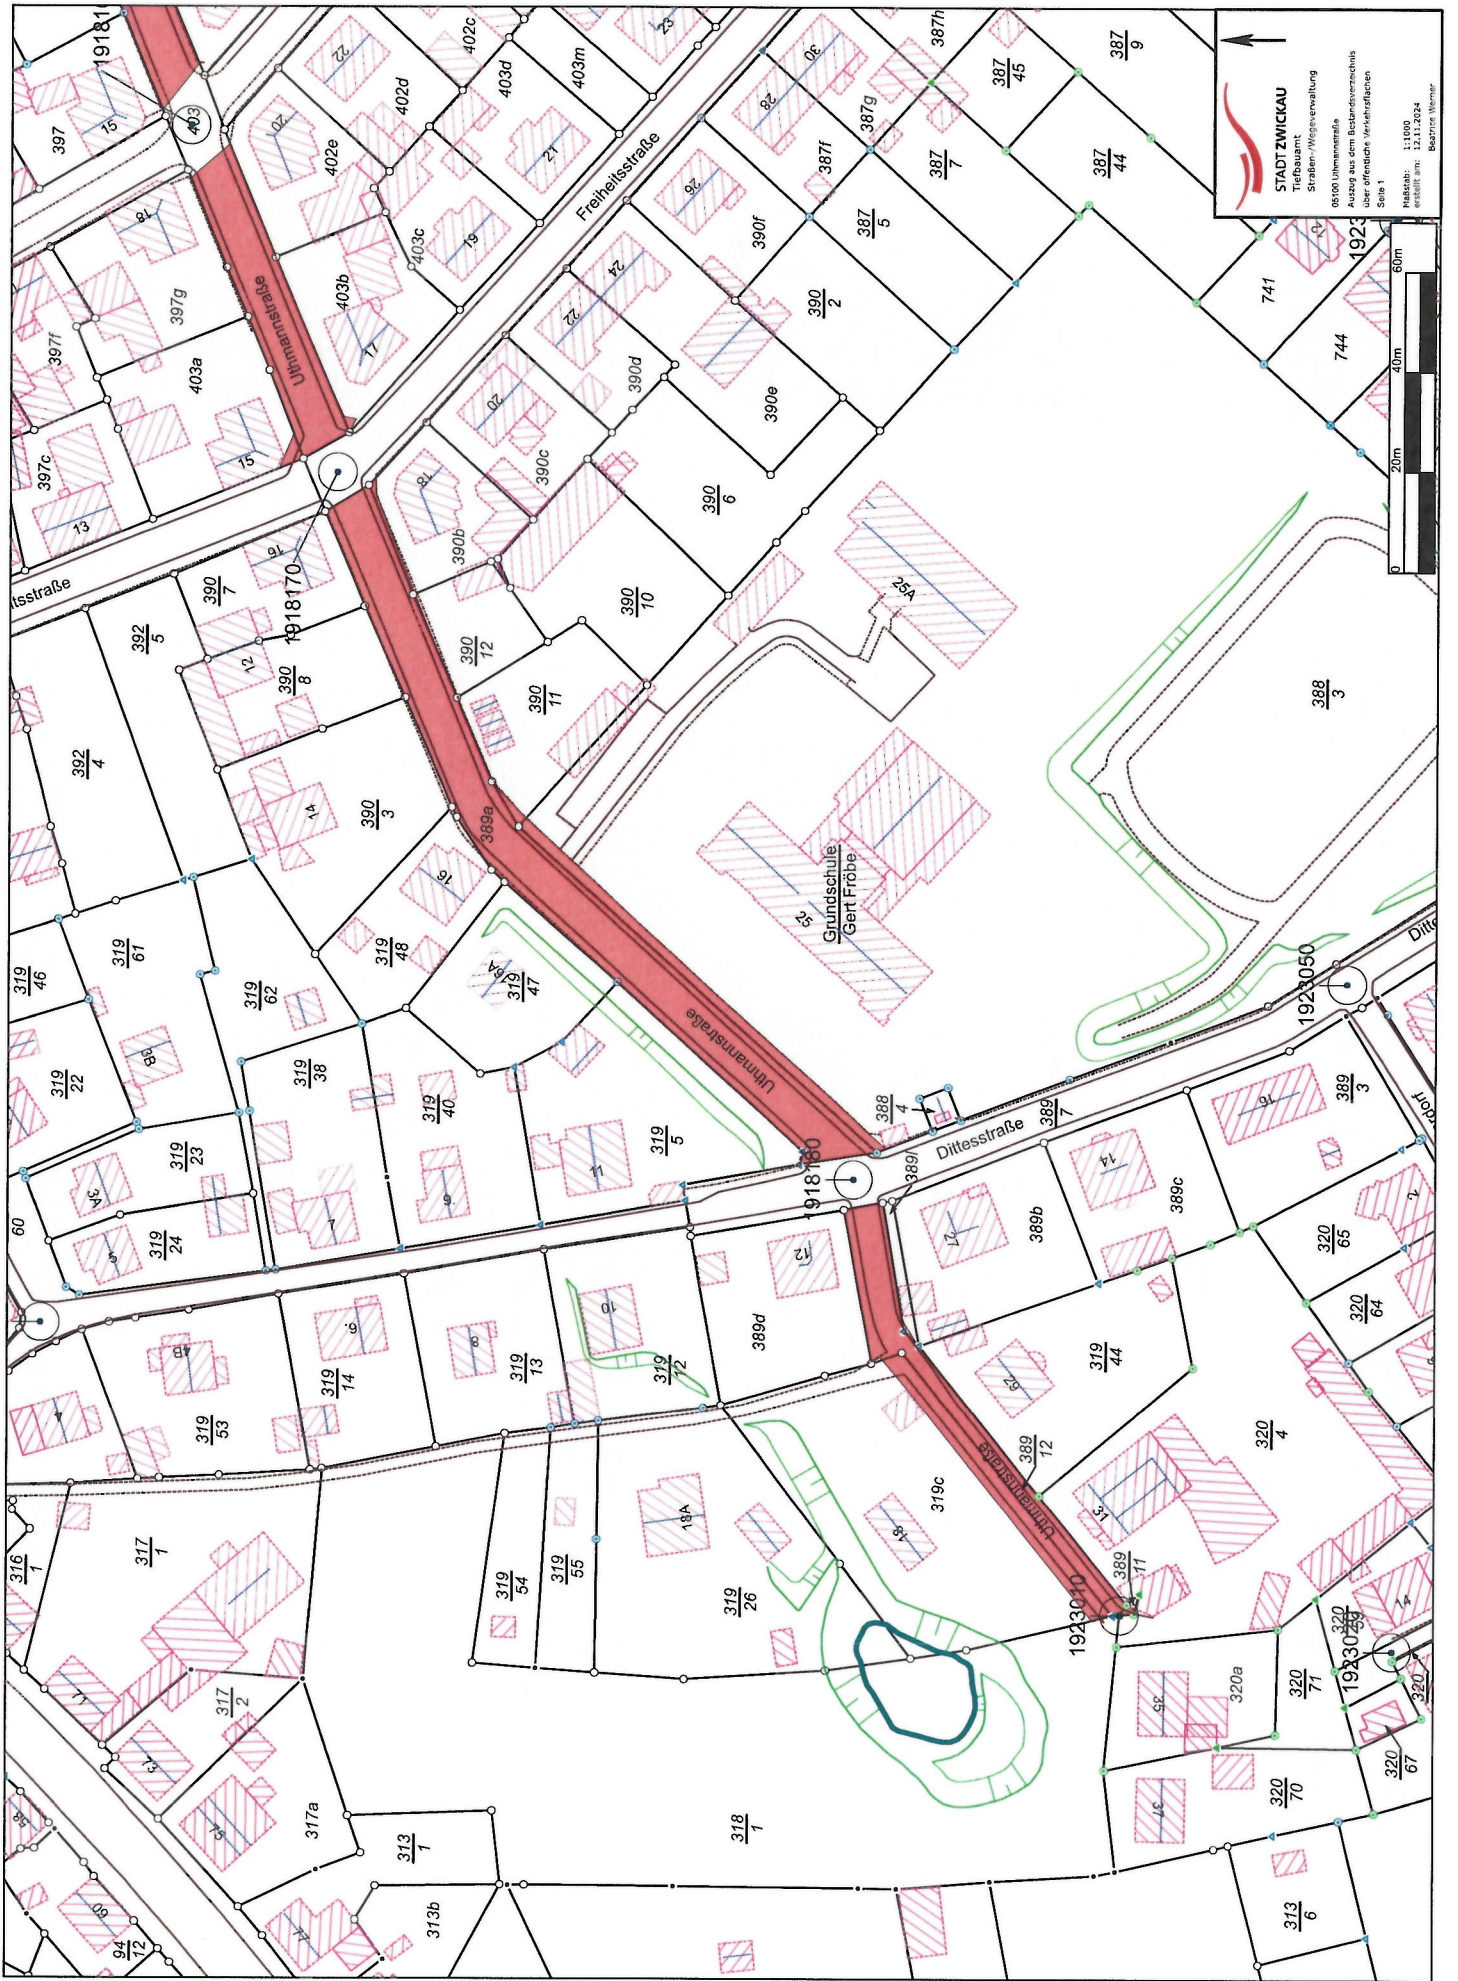


STADT ZWICKAU
 Tiefbauamt
 Straßen-/Wegverwaltung
 08100 Zwickau
 Auftrag: bei dem Bestandsverzeichnis
 über städtische Liegenschaften
 Seite 1



Maßstab: 1:1000
 erstellt am: 12.11.2024
 Bearbeiter: Werner

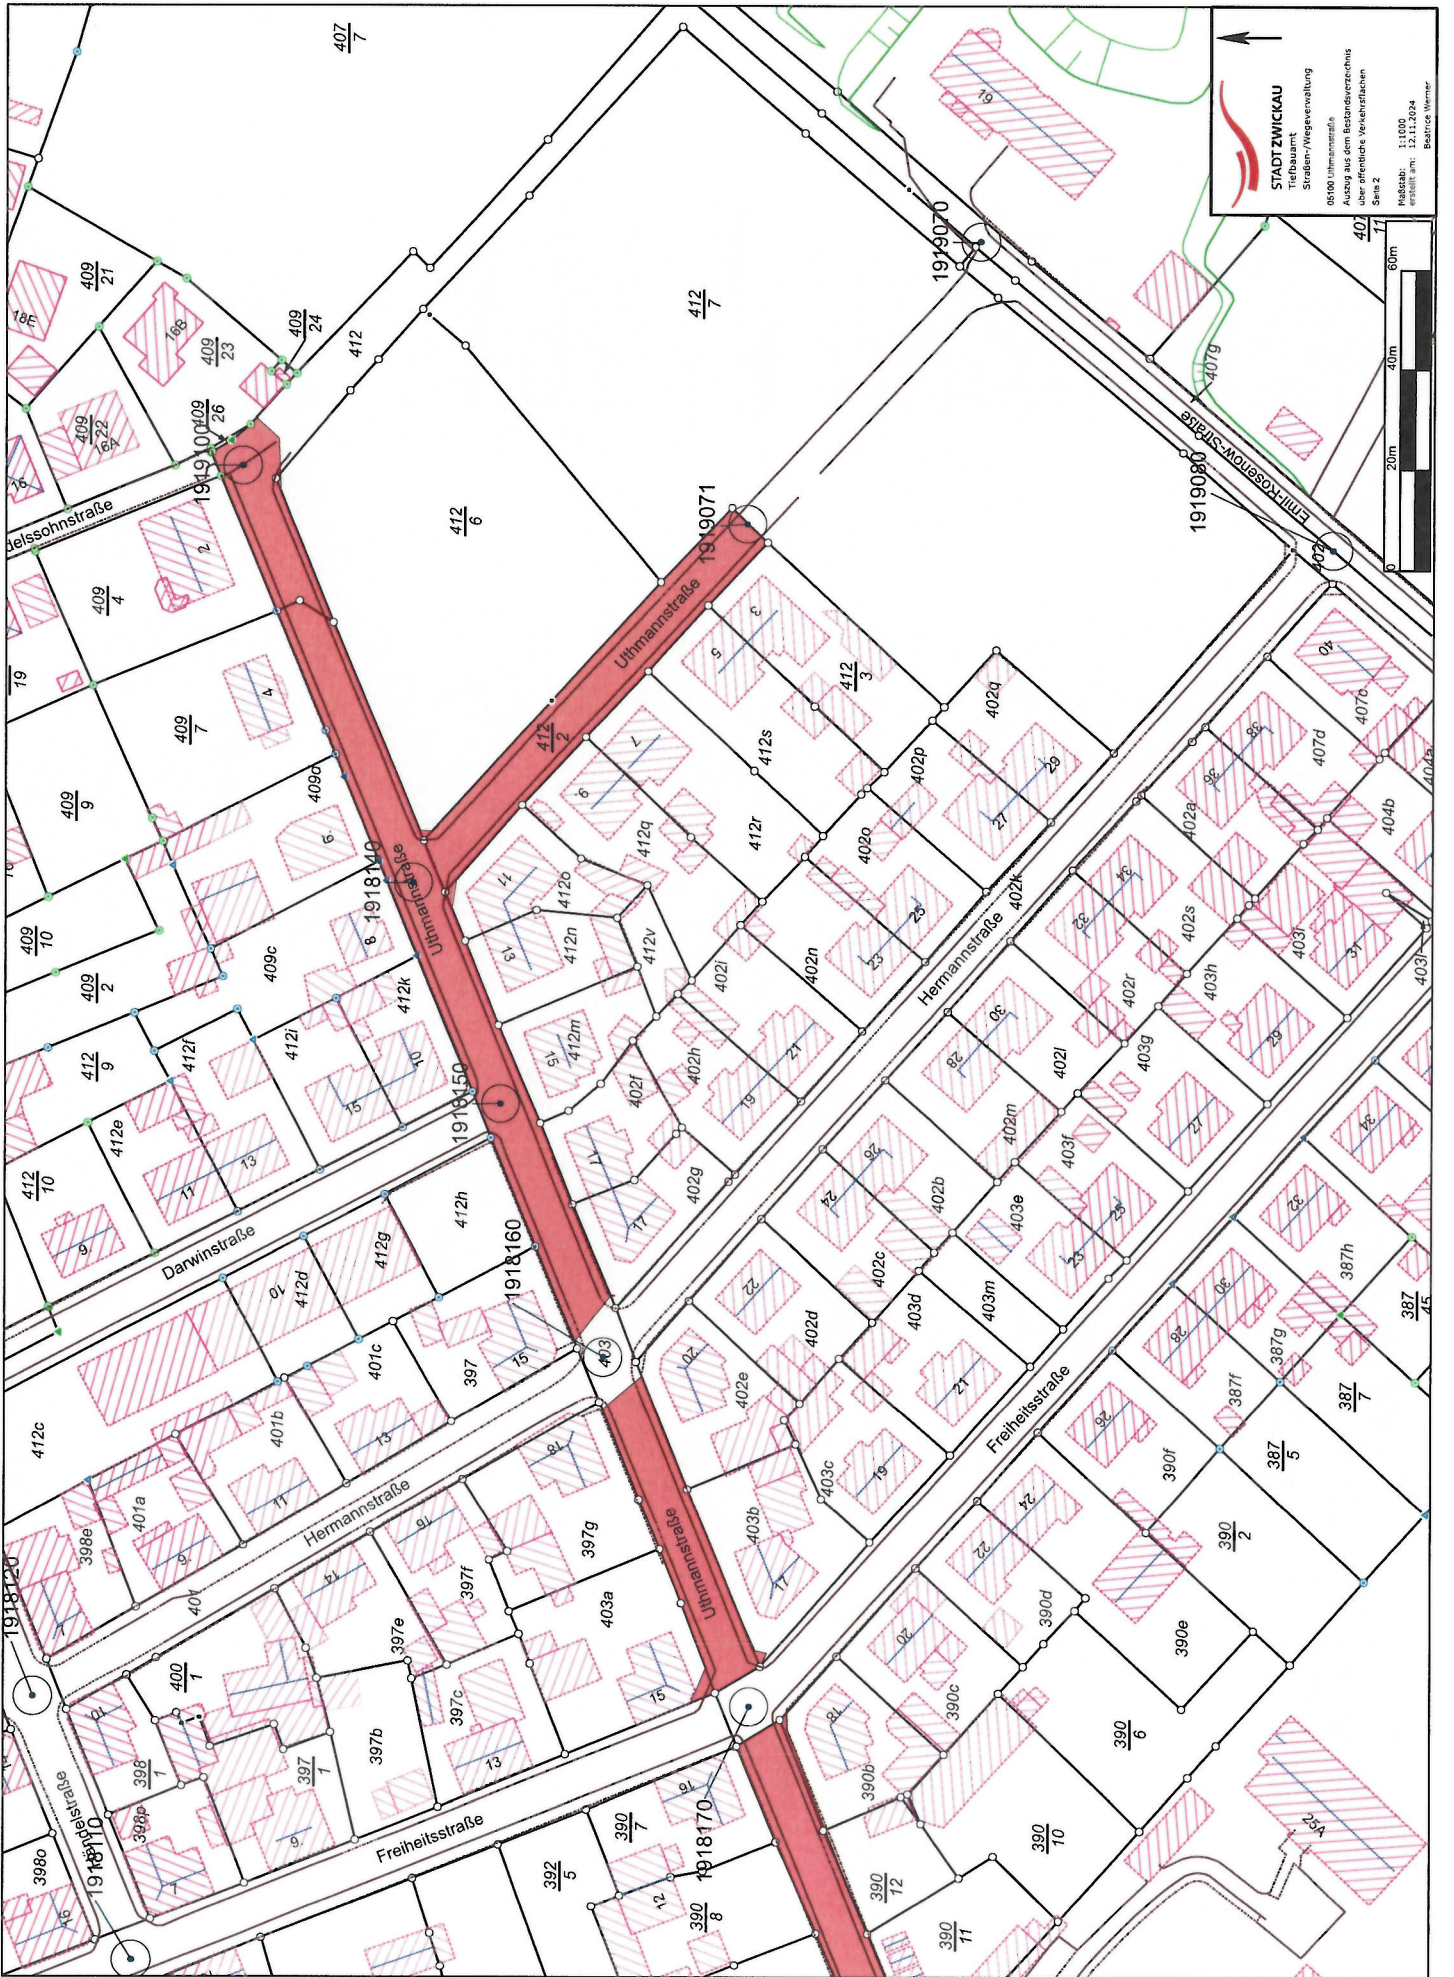

STADT ZWICKAU
Tiefbauamt
Straßen-/Wegeverwaltung
08508 Unternehmens-ID
Auszug aus dem Bestandsverzeichnis
über öffentliche Verkehrsflächen
Seite 2
Maßstab: 1:1000
erstellt am: 12.11.2024
Bereitete von: [Name]

