



Zuständige Behörde: Stadtverwaltung Zwickau Tiefbauamt SG Straßenverwaltung Postfach 20 09 33 08009 Zwickau www.zwickau.de	Sitz: Werdauer Straße 62 Postfach 200 933 08009 Zwickau	Ort, Tag: Zwickau, 06.11.2024
Aktenzeichen: 6612 / 16 / 05120 01	Telefon: 0375 83-6620	

Eintragungsverfügung für das Bestandsverzeichnis der

- Gemeindestraßen** (Gemeindeverbindungs-, Ortsstraßen)
 beschränkt – öffentlichen Wege und Plätze
- öffentliche Feld- und Waldwege**
 Eigentümerwege

Genaue Bezeichnung der Straße: 05120 01 Vereinsglückstraße BÖW 1	
Stadt/Gemeinde: Zwickau	Landkreis:
I. Anlass	
<input type="checkbox"/> Erstmalige Anlegung des Bestandsverzeichnisses (§ 54 Abs. 1, § 3 Abs. 1 SächsStrG) <small>(Rechtsgrundlage für die Eintragung der Straße bzw. des Weges ist § 53 SächsStrG)</small>	
<input type="checkbox"/> Widmung (§ 6 SächsStrG) <input type="checkbox"/> Umstufung (§ 7 SächsStrG) <input type="checkbox"/> Einziehung (§ 8 SächsStrG) <small>Verfügung vom (Abdruck bei den Verzeichnisakten)</small>	
<input checked="" type="checkbox"/> Korrektur der Erstanlegung §§ 53, 54 SächsStrG	
II. Inhalt der Eintragung	
Die Flurstücke 1307o und 1307q Gemarkung Zwickau werden nachträglich in das Bestandsverzeichnis des „Vereinsglückstraße BÖW 1“ aufgenommen.	
Anfangspunkt: Geinitzstraße (NK 0619221) Endpunkt: Vereinsglückstraße (NK 0619160) Widmungsbeschränkung: nur für Fußgänger und Radfahrer frei Länge: 73 m	
Der Lageplan ist Bestandteil der Eintragungsverfügung.	

III. An Verzeichnisführer zur Vollziehung der Eintragung

IV. Nach Eintragung Abdruck der Verfügung und des Wortlautes der Eintragung an:

a)	(Gemeinde - entfällt, wenn Gemeinde das Bestandsverzeichnis selbst führt)
b)	

Hinweis: Das Bestandsverzeichnis für die obenbezeichnete Straßenklasse liegt


in der Zeit vom: 02.12.2024	bis einschließlich: 01.06.2025
im / in Stadtverwaltung Zwickau, VWZ, Werdauer Straße 62, Haus 2, Zimmer 207/208	

während der Dienststunden zur Einsicht aus.

Rechtsbehelfsbelehrung:

Gegen diese Verfügung kann innerhalb eines Monats nach Bekanntgabe Widerspruch erhoben werden. Der Widerspruch ist schriftlich oder zur Niederschrift bei der Stadt Zwickau, Verwaltungszentrum, Werdauer Str. 62, 08056 Zwickau (Postanschrift: Stadtverwaltung Zwickau, Postfach 200 933, 08009 Zwickau) einzulegen.

Jenny Zimmermann
 SB Wegeverwaltung/Dokumentation

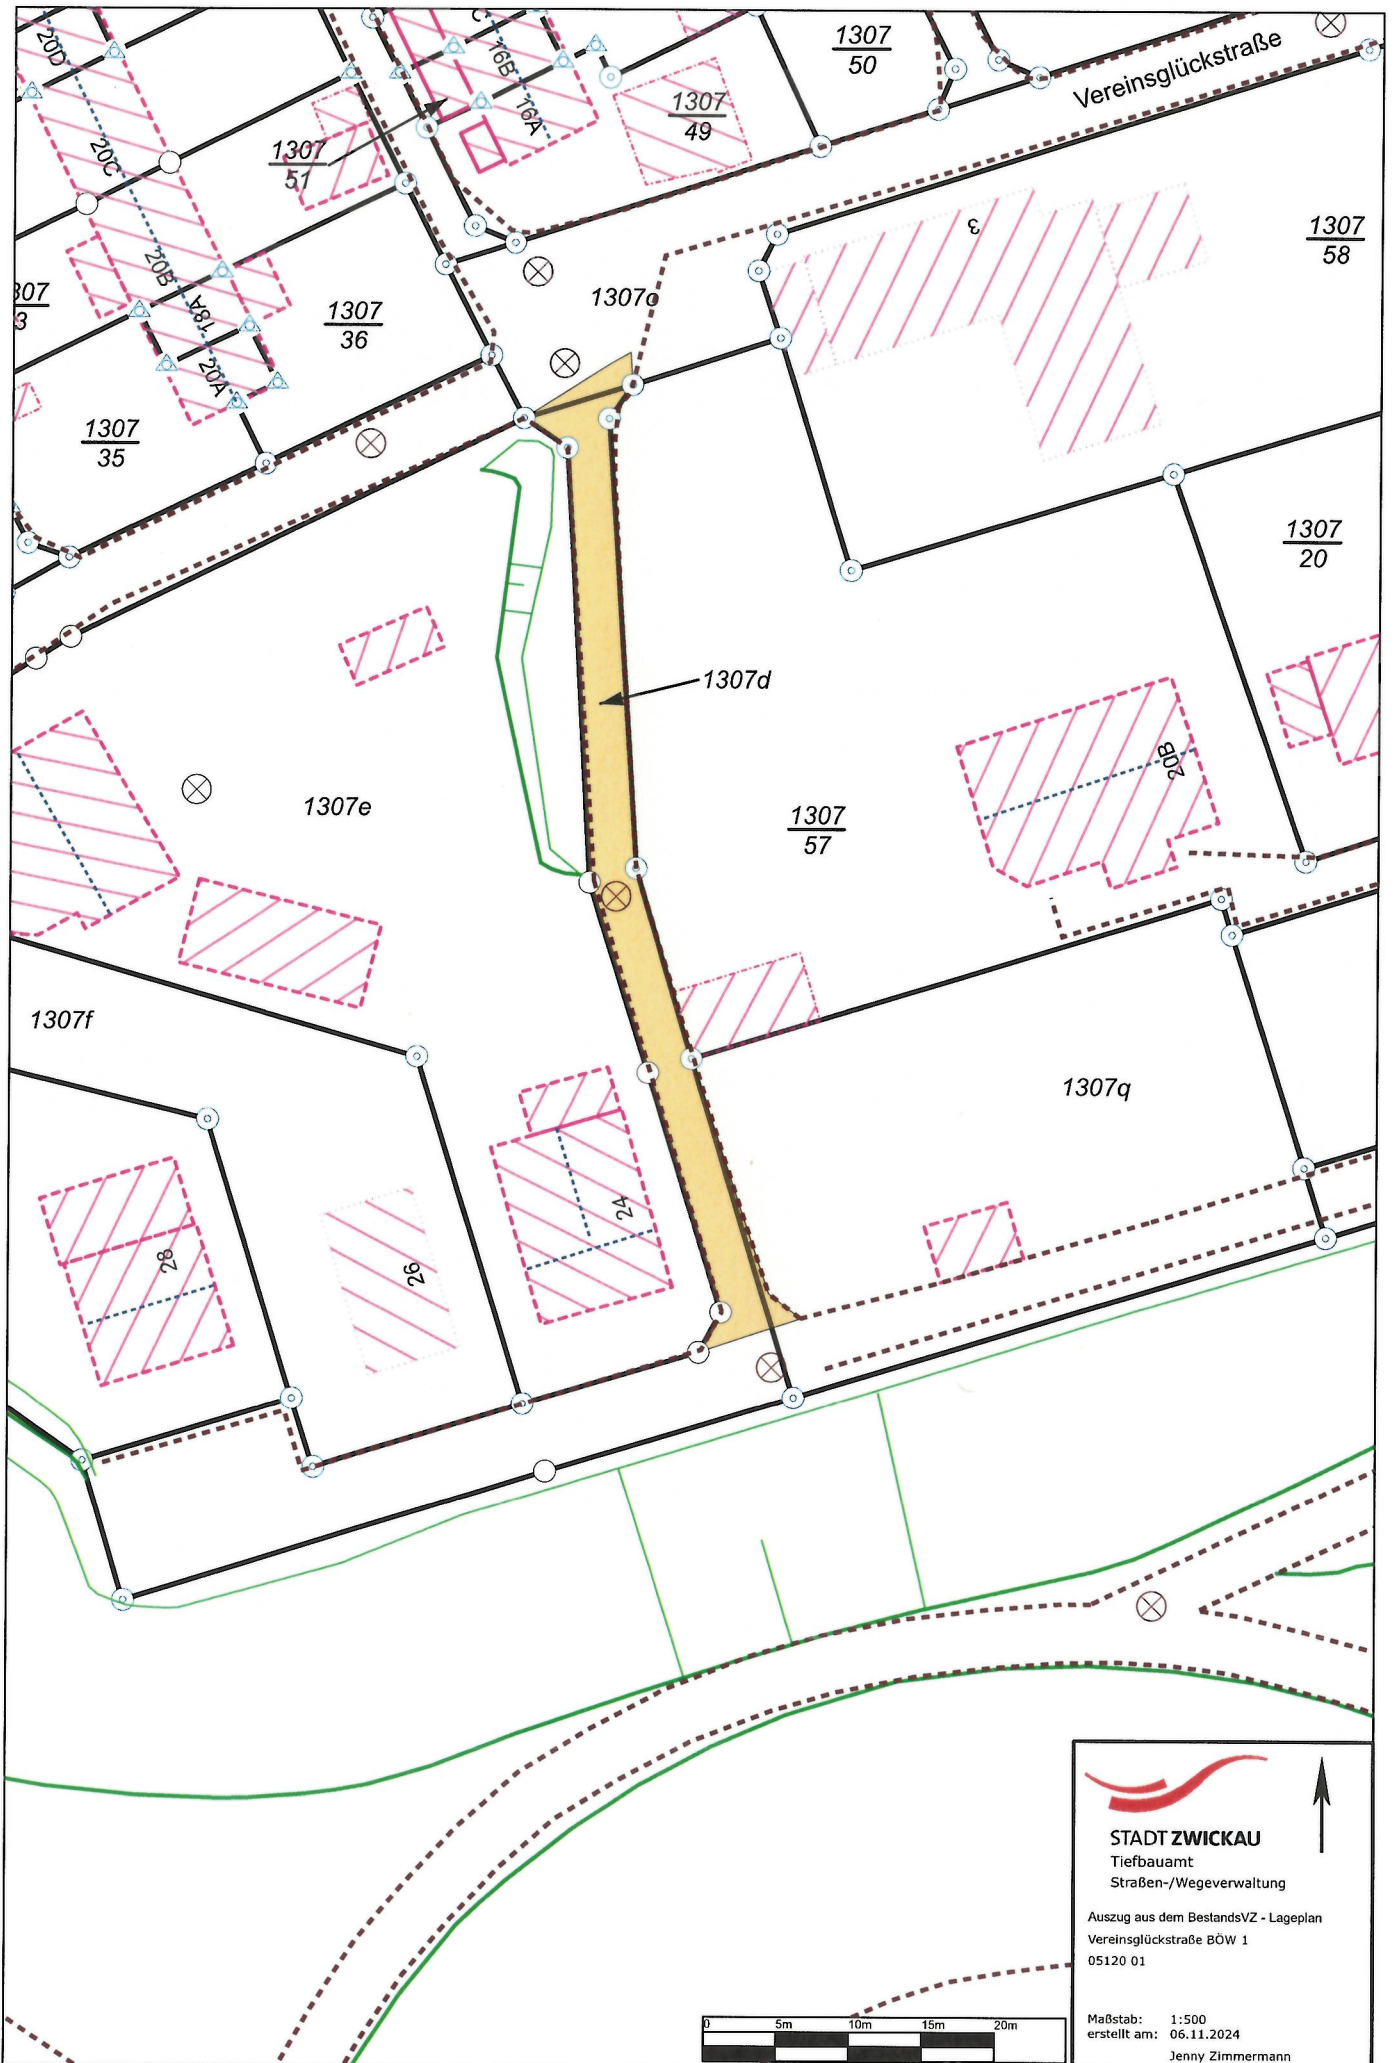



STADT ZWICKAU
 Tiefbauamt
 Straßen-/Wegeverwaltung
 Auszug aus dem BestandsVZ - Lageplan
 Vereinsglückstraße BÖW 1
 05120 01
 Maßstab: 1:500
 erstellt am: 06.11.2024
 Jenny Zimmermann

