



zuständige Behörde: Stadtverwaltung Zwickau Tiefbauamt Sitz: Werdauer Straße 62 Postfach 200 933 08009 Zwickau	Ort, Tag: Zwickau, 29.02.2024
Aktenzeichen: 6612/15/08010	Telefon: 0375 83-6657

Eintragungsverfügung für das Bestandsverzeichnis der

- Gemeindestraßen** (Gemeindeverbindungs-, Ortsstraßen) **beschränkt – öffentlichen Wege und Plätze**
 öffentliche Feld- und Waldwege **Eigentümerwege**

Genauere Bezeichnung der Straße: **08010 Bahnhofchaussee**

Stadt/Gemeinde: Zwickau Landkreis:

I. Anlass

- Erstmalige Anlegung des Bestandsverzeichnisses** (§ 54 Abs. 1, § 3 Abs. 1 SächsStrG)
(Rechtsgrundlage für die Eintragung der Straße bzw. des Weges ist § 53 SächsStrG)
 Widmung (§ 6 SächsStrG) **Umstufung** (§ 7 SächsStrG) **Einziehung** (§ 8 SächsStrG)
Verfügung vom (Abdruck bei den Verzeichnisakten)
 Korrektur der Erstanlegung nach §§ 53, 54 SächsStrG

II. Inhalt der Eintragung

Folgende Flurstücke werden noch nachträglich in das Bestandsverzeichnis der Straße „Bahnhofchaussee“ aufgenommen:
Flurstück 216/4, 216/17, 216/6, 366, 368, 447/4 und 451/4 der Gemarkung Cainsdorf
Anfangspunkt: Cainsdorfer Hauptstraße (NK 1806060)
Endpunkt: Am Hammerwald (NK 1806010)
Widmungsbeschränkung: keine
Länge: 318,00 m

Die Lagepläne sind Bestandteil der Eintragungsverfügung.

III. An Verzeichnisführer zur Vollziehung der Eintragung

IV. Nach Eintragung Abdruck der Verfügung und des Wortlautes der Eintragung an:

a) (Gemeinde - entfällt, wenn Gemeinde das Bestandsverzeichnis selbst führt)
b)

Hinweis: Das Bestandsverzeichnis für die obenbezeichnete Straßenklasse liegt


in der Zeit vom: 12.03.2024 bis einschließlich: 14.03.2024
im / in Stadtverwaltung Zwickau, VWZ, Werdauer Straße 62, Haus 2, Zimmer 207/208

während der Dienststunden zur Einsicht aus.

Rechtsbehelfsbelehrung:

Gegen diese Verfügung kann innerhalb eines Monats nach Bekanntgabe Widerspruch erhoben werden. Der Widerspruch ist schriftlich oder zur Niederschrift bei der Stadt Zwickau, Verwaltungszentrum, Werdauer Str. 62, 08056 Zwickau (Postanschrift: Stadtverwaltung Zwickau, Postfach 200 933, 08009 Zwickau) einzulegen.

Beatrice Werner
SB Straßenverwaltung/Dokumentation

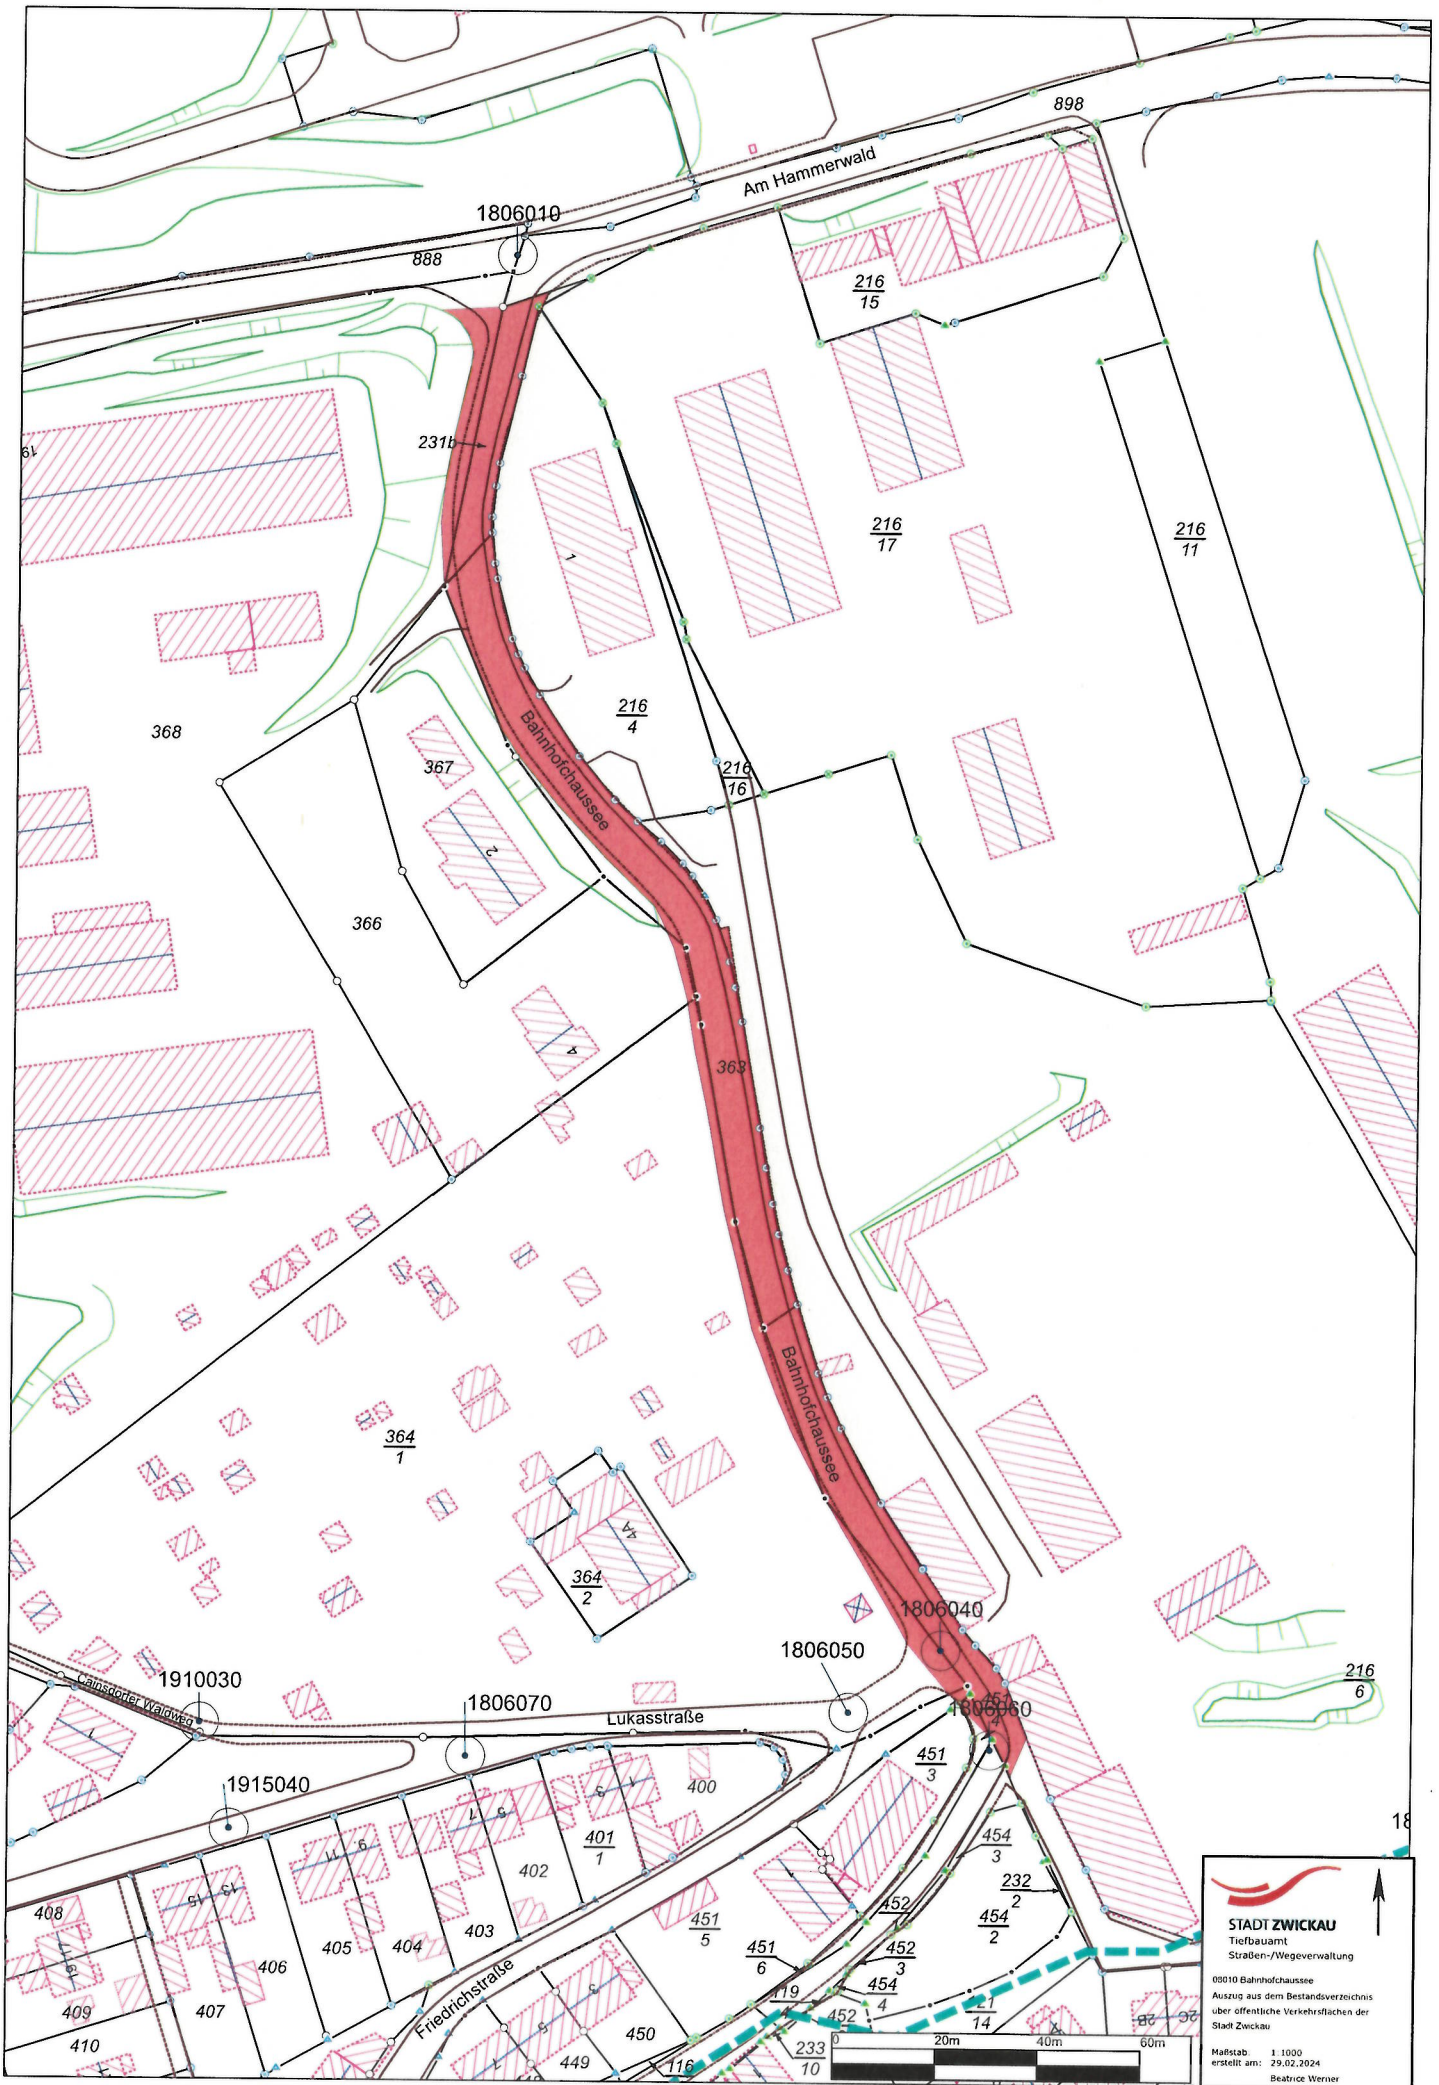


STADT ZWICKAU
 Tiefbauamt
 Straßen-/Wegeverwaltung
 09010 Bahnhofchaussee
 Auszug aus dem Bestandsverzeichnis
 über öffentliche Verkehrsflächen der
 Stadt Zwickau
 Maßstab: 1:1000
 erstellt am: 29.02.2024
 Beatrix Werner