

zuständige Behörde: Stadtverwaltung Zwickau Tiefbauamt Sitz: Werdauer Straße 62 Postfach 200 933 08009 Zwickau www.zwickau.de	Ort, Tag: Zwickau, 25.07.2024
Aktenzeichen: 6612/15/01600	Telefon: 0375 83-6657

Eintragungsverfügung für das Bestandsverzeichnis der

- | | |
|---|---|
| <input checked="" type="checkbox"/> Gemeindestraßen
(Gemeindeverbindungs-, Ortsstraßen) | <input type="checkbox"/> beschränkt – öffentlichen Wege und Plätze |
| <input type="checkbox"/> öffentliche Feld- und Waldwege | <input type="checkbox"/> Eigentümerwege |

Genaue Bezeichnung der Straße: 01600 Flurstraße	
Stadt/Gemeinde: Zwickau	Landkreis:
I. Anlass <input type="checkbox"/> Erstmalige Anlegung des Bestandsverzeichnisses (§ 54 Abs. 1, § 3 Abs. 1 SächsStrG) <small>(Rechtsgrundlage für die Eintragung der Straße bzw. des Weges ist § 53 SächsStrG)</small> <input type="checkbox"/> Widmung (§ 6 SächsStrG) <input type="checkbox"/> Umstufung (§ 7 SächsStrG) <input type="checkbox"/> Einziehung (§ 8 SächsStrG) <small>Verfügung vom (Abdruck bei den Verzeichnisakten)</small> <input checked="" type="checkbox"/> Korrektur der Erstanlegung nach §§ 53, 54 SächsStrG	
II. Inhalt der Eintragung Folgende Flurstücke werden noch nachträglich in das Bestandsverzeichnis der „Flurstraße“ aufgenommen: Flurstück 554/11 der Gemarkung Marienthal, sowie die Flurstücke 1463/38 und 2646/1 der Gemarkung Zwickau Anfangspunkt: BÖW 2 Stenner Marktsteig (NK 0612010) Endpunkt: Flurstück 1470 Grenze Tor zur Gartenanlage (NK 0602011) Widmungsbeschränkung: keine Es ergaben sich auch Änderungen zur Eintragung Baulast Dritter: Die eingetragenen 12,00 m (Baulast Dritter) werden aus dem Bestandsverzeichnis „Flurstraße“ ausgetragen. Somit ergibt sich eine neue Länge von 929,00 m. Die Lagepläne sind Bestandteil der Eintragungsverfügung.	

III. An Verzeichnisführer zur Vollziehung der Eintragung

IV. Nach Eintragung Abdruck der Verfügung und des Wortlautes der Eintragung an:

a)	(Gemeinde - entfällt, wenn Gemeinde das Bestandsverzeichnis selbst führt)
b)	

Hinweis: Das Bestandsverzeichnis für die obenbezeichnete Straßenklasse liegt

in der Zeit vom: 15.08.2024	bis einschließlich: 14.02.2025
im / in Stadtverwaltung Zwickau, VWZ, Werdauer Straße 62, Haus 2, Zimmer 207/208	


während der Dienststunden zur Einsicht aus.

Rechtsbehelfsbelehrung:


Gegen diese Verfügung kann innerhalb eines Monats nach Bekanntgabe Widerspruch erhoben werden. Der Widerspruch ist schriftlich oder zur Niederschrift bei der Stadt Zwickau, Verwaltungszentrum, Werdauer Str. 62, 08056 Zwickau (Postanschrift: Stadtverwaltung Zwickau, Postfach 200 933, 08009 Zwickau) einzulegen.

Beatrice Werner
 SB Straßenverwaltung/Dokumentation




STADT ZWICKAU
 Tiefbauamt
 Straßen-/Wegverwaltung
 01600 Zwickau
 Auszug aus dem Bestandsverzeichnis
 über öffentliche Verkehrsflächen
 Seite 1
 Maßstab: 1:1000
 erstellt am: 2. März 2024
 Bearbeiter: Werner



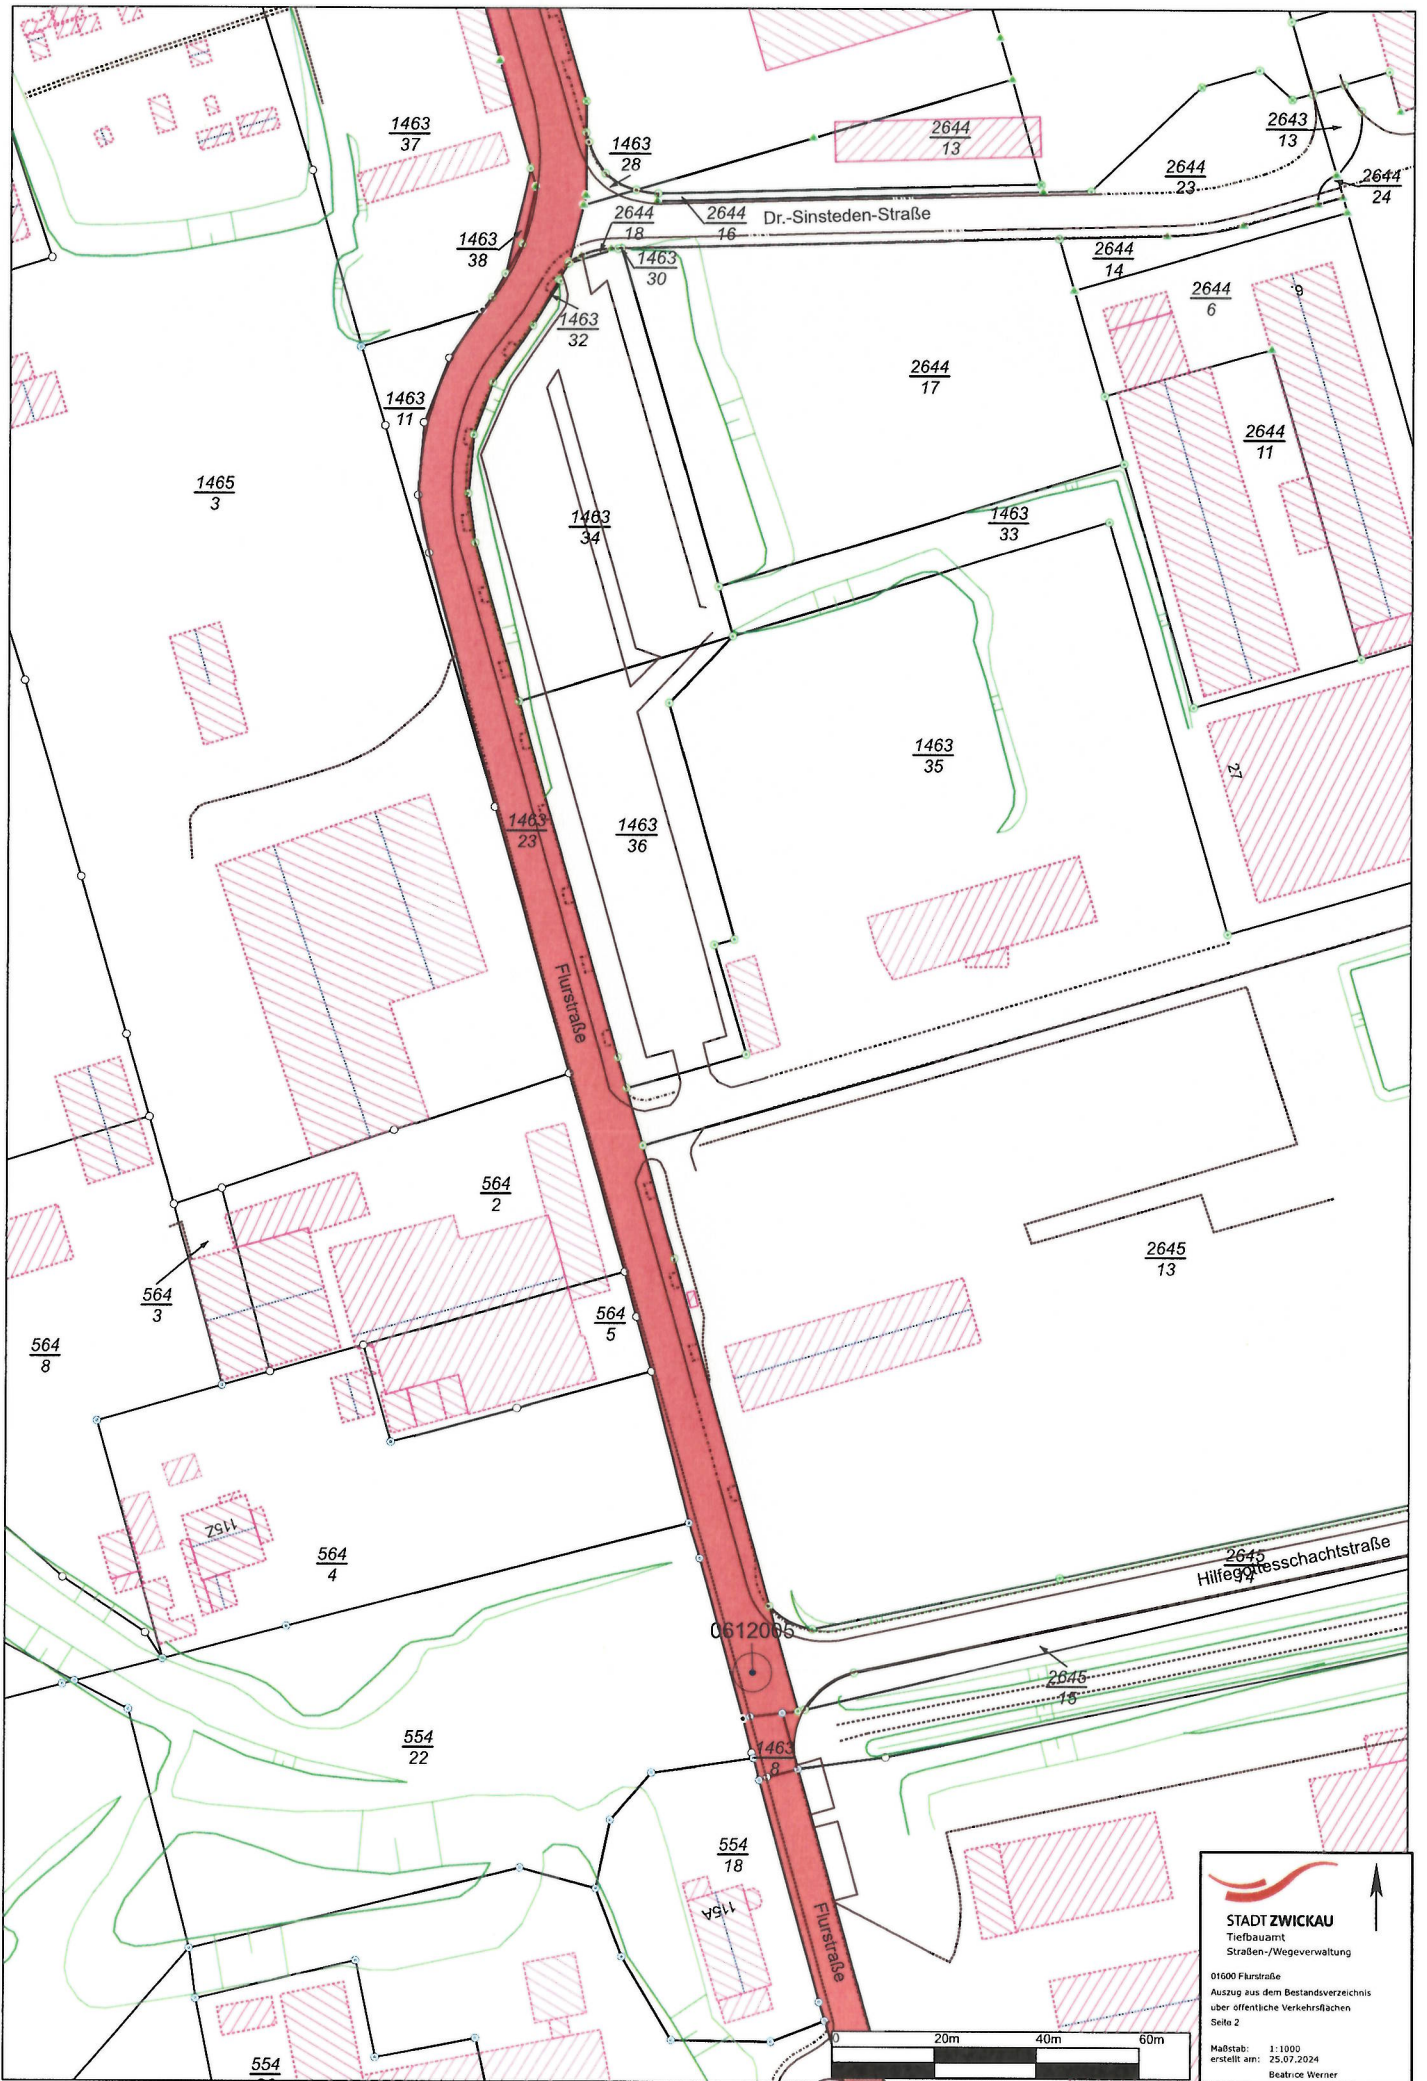



STADT ZWICKAU
 Tiefbauamt
 Straßen-/Wegeverwaltung
 01600 Furlstraße
 Auszug aus dem Bestandsverzeichnis
 über öffentliche Verkehrsflächen
 Seite 2
 Maßstab: 1:1000
 erstellt am: 25.07.2024
 Beatrice Werner

