

zuständige Behörde: <b>Stadtverwaltung Zwickau Tiefbauamt Sitz: Werdauer Straße 62 Postfach 200 933 08009 Zwickau</b> www.zwickau.de	Ort, Tag: Zwickau, 13.05.2024
Kennzeichen: 6612/15/04260	Telefon: 0375 83-6657

### Eintragungsverfügung für das Bestandsverzeichnis der

- Gemeindestraßen** (Gemeindeverbindungs-, Ortsstraßen)
  **beschränkt – öffentlichen Wege und Plätze**  
 **öffentliche Feld- und Waldwege**
 **Eigentümerwege**

Genaue Bezeichnung der Straße: <b>04260 Rosengäßchen</b>	
Stadt/Gemeinde: Zwickau	Landkreis:
<b>I. Anlass</b> <input type="checkbox"/> <b>Erstmalige Anlegung des Bestandsverzeichnisses</b> (§ 54 Abs. 1, § 3 Abs. 1 SächsStrG) <small>(Rechtsgrundlage für die Eintragung der Straße bzw. des Weges ist § 53 SächsStrG)</small> <input type="checkbox"/> <b>Widmung</b> (§ 6 SächsStrG) <input type="checkbox"/> <b>Umstufung</b> (§ 7 SächsStrG) <input type="checkbox"/> <b>Einziehung</b> (§ 8 SächsStrG) Verfügung vom _____ (Abdruck bei den Verzeichnisakten) <input checked="" type="checkbox"/> <b>Korrektur der Erstanlegung nach §§ 53, 54 SächsStrG</b>	
<b>II. Inhalt der Eintragung</b> Folgende Flurstücke werden noch nachträglich in das Bestandsverzeichnis der Straße „Rosengäßchen“ aufgenommen: Flurstück 290, 291, 292, 329 und 330 der Gemarkung Zwickau  Anfangspunkt: Marienstraße (NK 0416140) Endpunkt: Hauptstraße (NK 0416150) Widmungsbeschränkung: „Fußgänger frei (Z239)“ mit dem Zusatz „Radverkehr frei (Z1022-10) ab dem Hausgrundstück Nr. 1 bis Hauptstraße“ Länge: 70,00 m  Die Lagepläne sind Bestandteil der Eintragungsverfügung.	

### III. An Verzeichnisführer zur Vollziehung der Eintragung

### IV. Nach Eintragung Abdruck der Verfügung und des Wortlautes der Eintragung an:

a)	(Gemeinde - entfällt, wenn Gemeinde das Bestandsverzeichnis selbst führt)
b)	

**Hinweis:** Das Bestandsverzeichnis für die obenbezeichnete Straßenklasse liegt


in der Zeit vom: <u>28.05.2024</u>	bis einschließlich: <u>27.11.2024</u>
im / in Stadtverwaltung Zwickau, VWZ, Werdauer Straße 62, Haus 2, Zimmer 207/208	


während der Dienststunden zur Einsicht aus.

### Rechtsbehelfsbelehrung:

Gegen diese Verfügung kann innerhalb eines Monats nach Bekanntgabe Widerspruch erhoben werden. Der Widerspruch ist schriftlich oder zur Niederschrift bei der Stadt Zwickau, Verwaltungszentrum, Werdauer Str. 62, 08056 Zwickau (Postanschrift: Stadtverwaltung Zwickau, Postfach 200 933, 08009 Zwickau) einzulegen.

Beatrice Werner  
SB Straßenverwaltung/Dokumentation

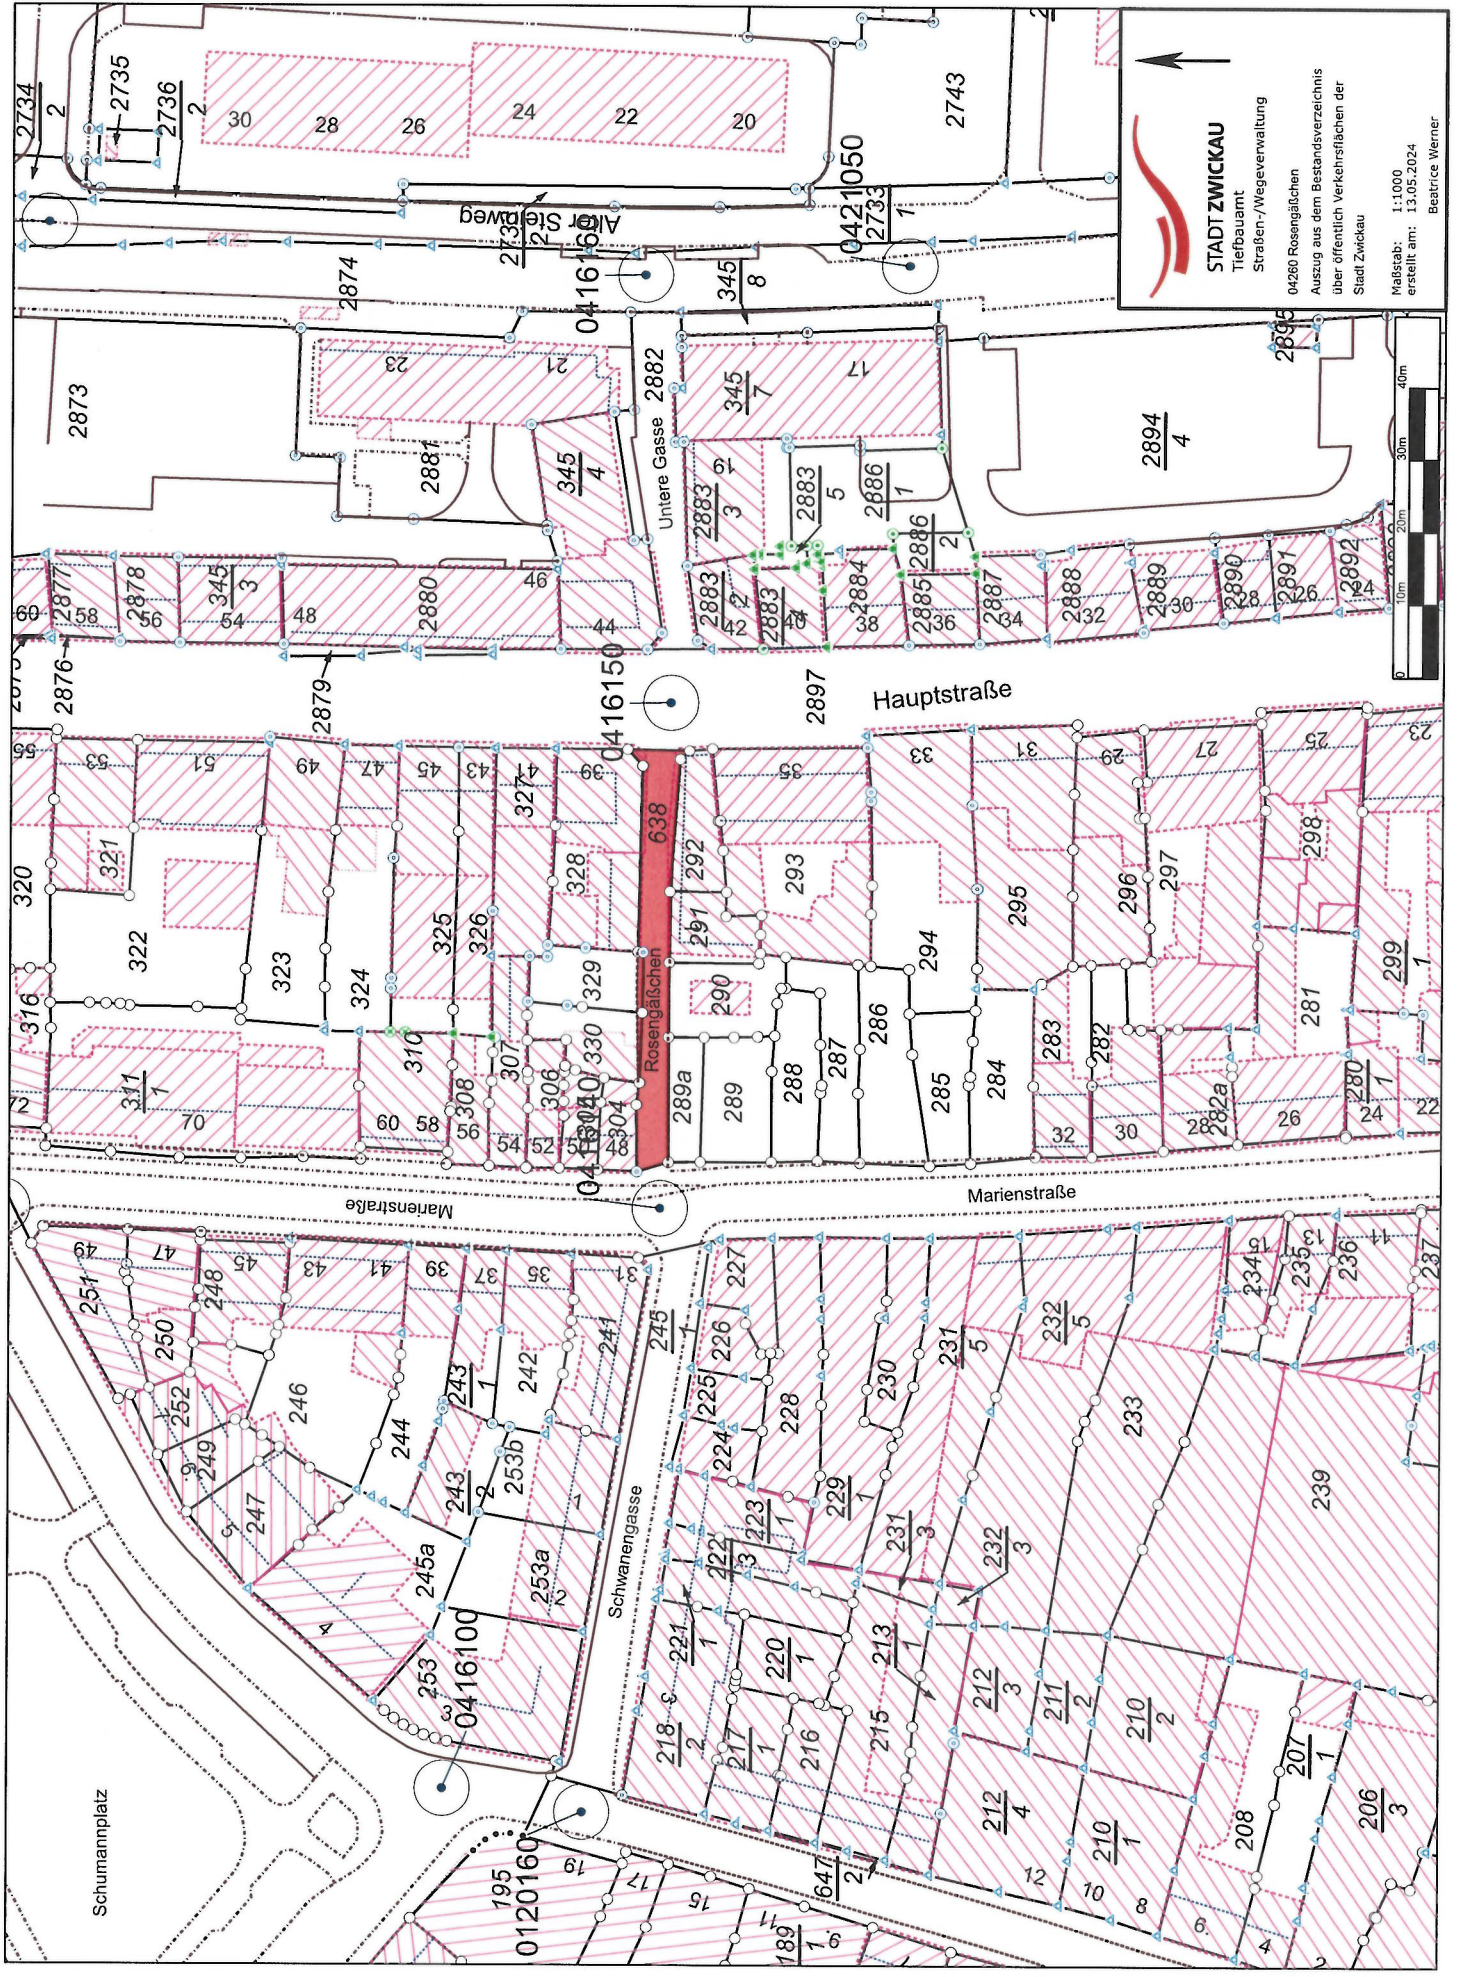


**STADT ZWICKAU**  
 Tiefbauamt  
 Straßen-/Wegeverwaltung  
 04260 Rosengäßchen  
 Auszug aus dem Bestandsverzeichnis  
 über öffentlich Verkehrsflächen der  
 Stadt Zwickau  
 Maßstab: 1:1000  
 erstellt am: 13.05.2024  
 Beatrix Werner

Schumannplatz

2734 2 2735 2 2736 2 30 28 26 24 22 20 2743  
 2873 2874 2733 1 0421050 2733 1  
 2877 2878 345 3 48 2880 46 2883 2883 3 2883 5 2886 1 2894 4  
 2876 2879 2880 46 2883 2883 3 2884 2 2885 2886 2 2887 34 2888 32 2889 30 2890 8 2891 6 2892 4  
 316 320 321 322 