




STADT ZWICKAU



Objekt:
Südlicher Teilbereich
„Platz der Völkerfreundschaft“

Stadtumbau Ost -
Programmteil Aufwertung

Fördergebiet Nordvorstadt

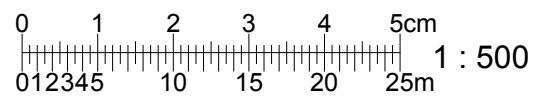

Platz der Völkerfreundschaft

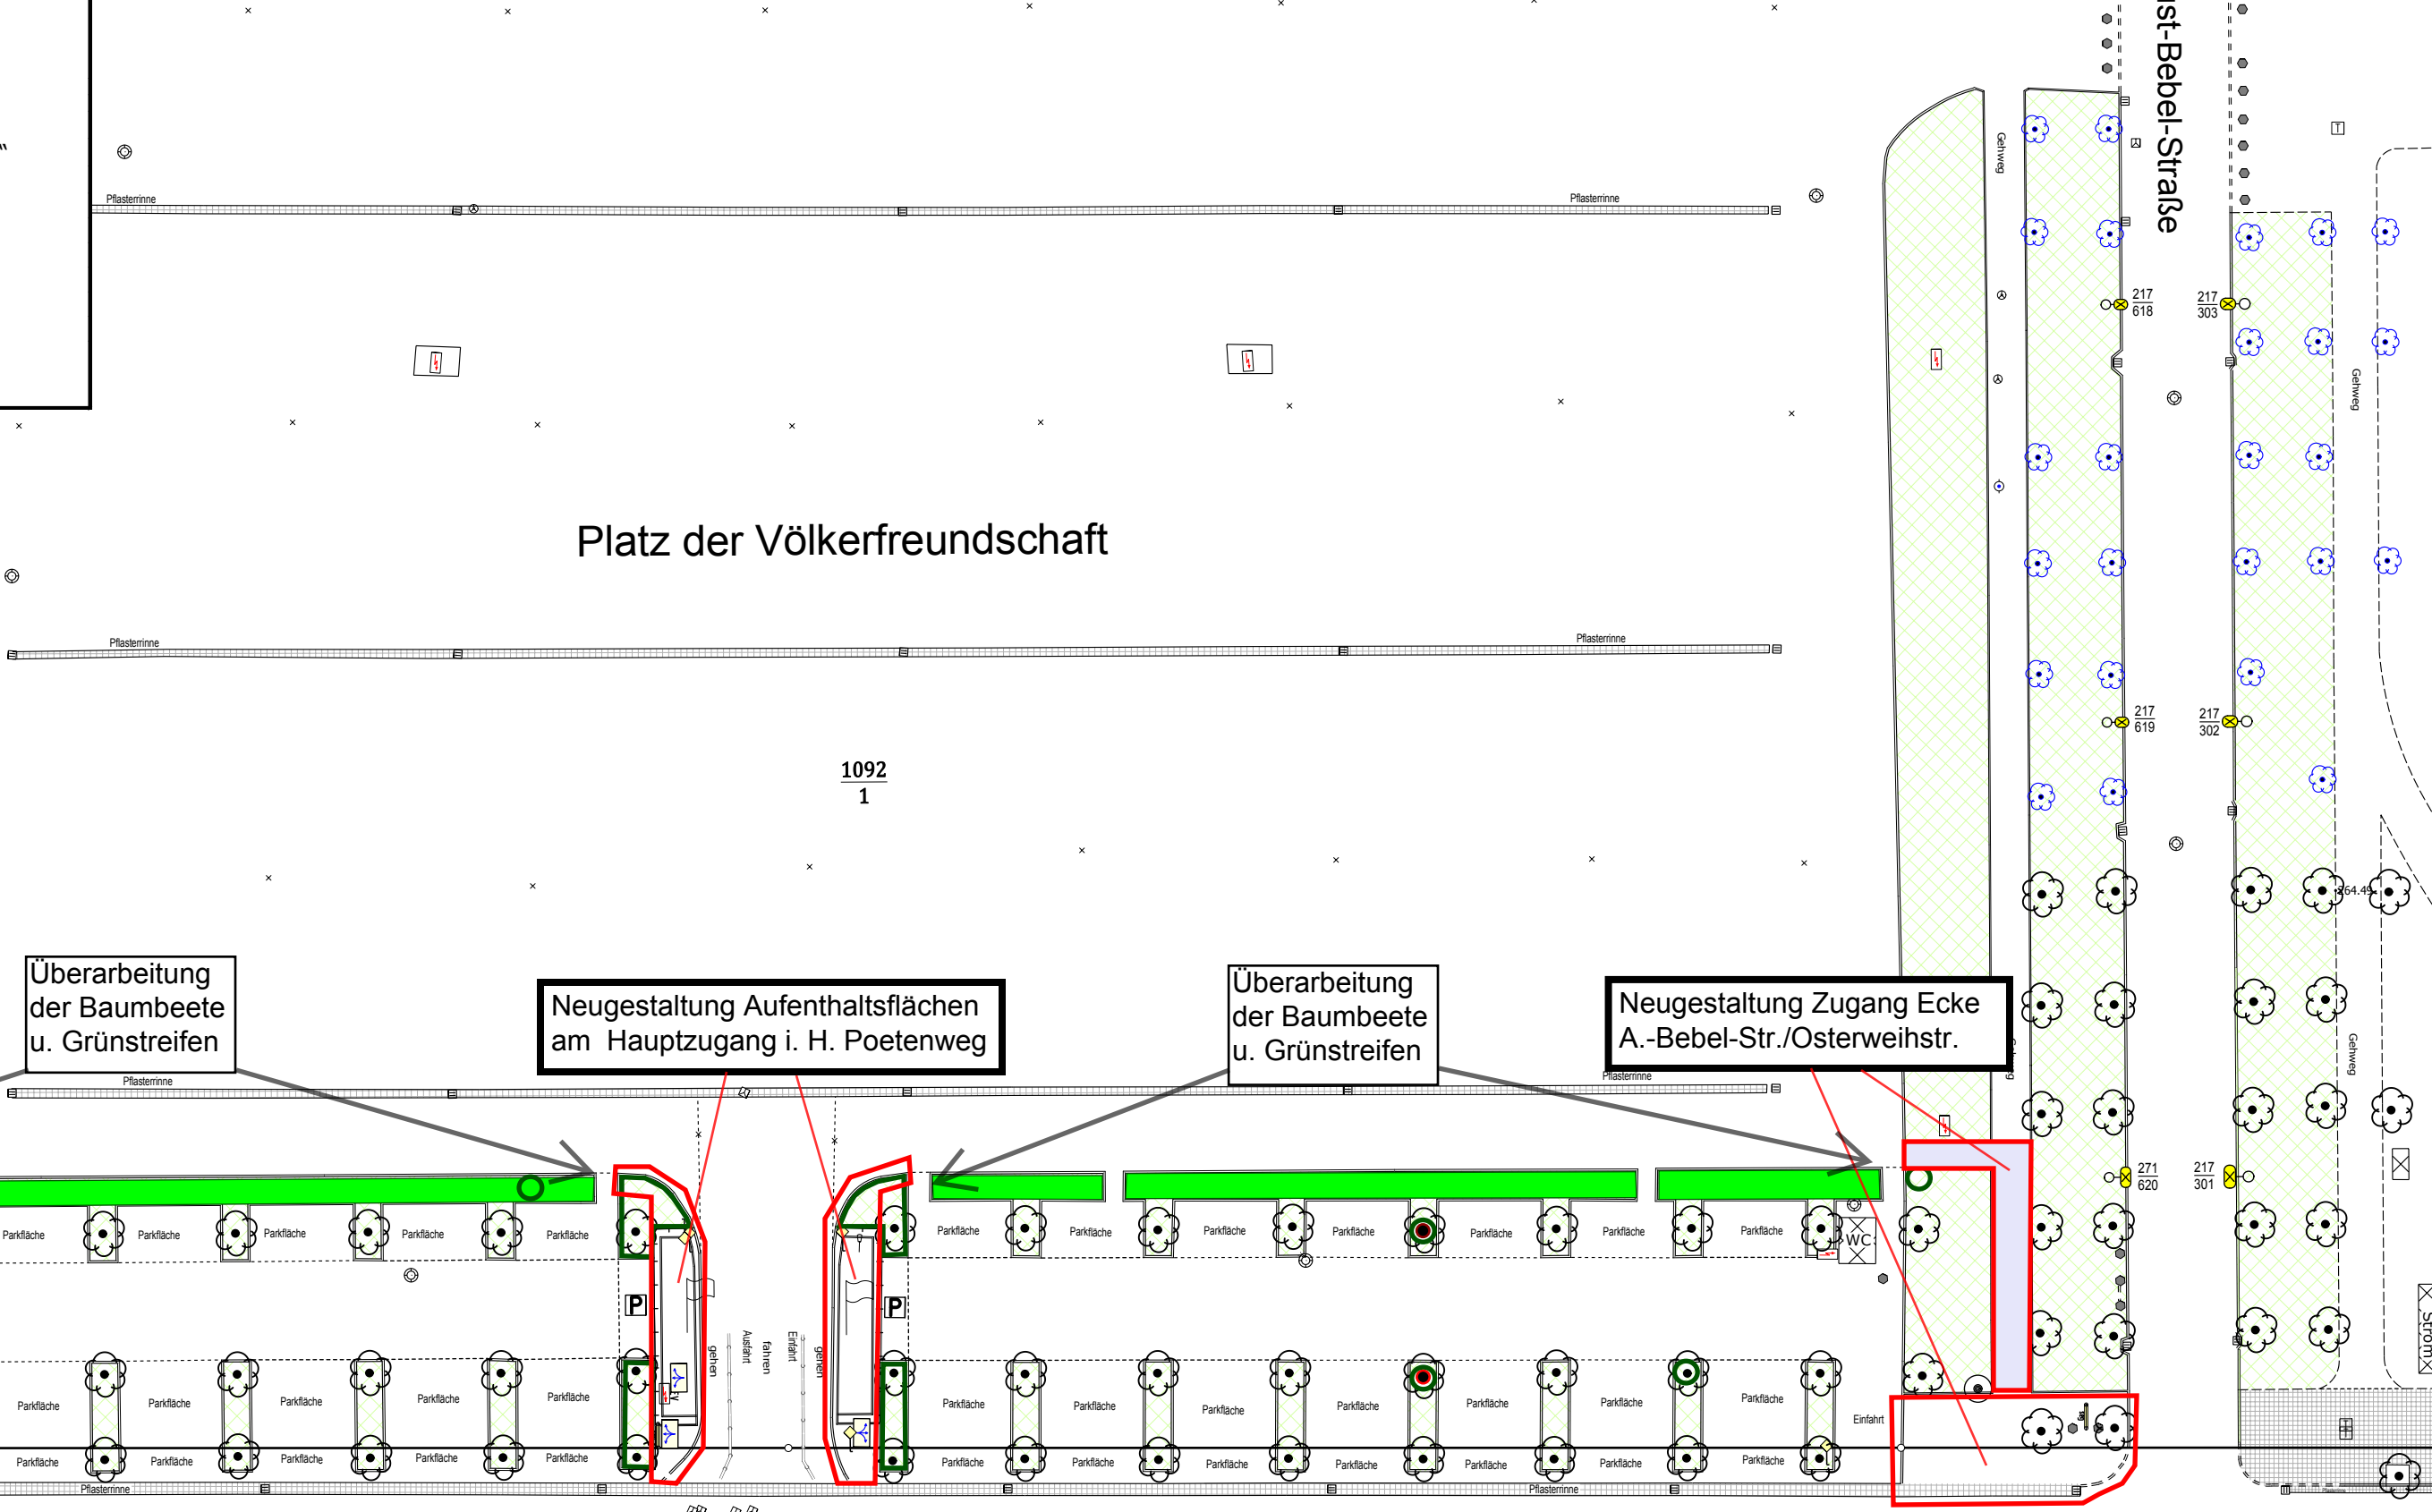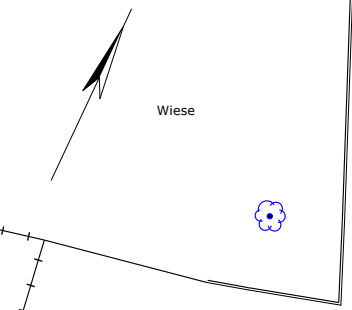

Überarbeitung
der Baumbeete
u. Grünstreifen


Neugestaltung Aufenthaltsflächen
am Hauptzugang i. H. Poetenweg

Überarbeitung
der Baumbeete
u. Grünstreifen

Neugestaltung Zugang Ecke
A.-Bebel-Str./Osterweihstr.

Osterweihstraße

Osterweihstraße

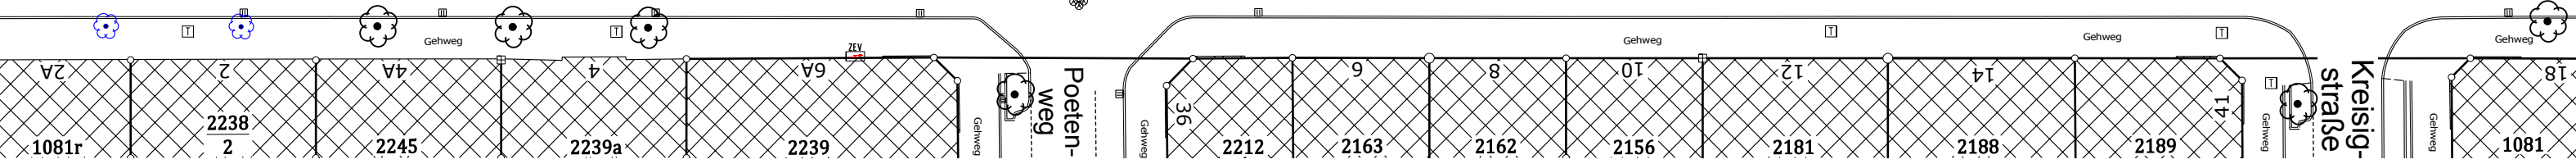

1081r 2238 2 2245 2239a 2239 2212 2163 2162 2156 2181 2188 2189 1081