



Projekt	Zwickau, Äußere Zwickauer Straße/ Planitzer Markt	Erstellung Verkehrszeichenplan		Erstaufbau:
Projekt-Nr.	2024/ 115	Name	Simone Thate	Baubeginn: 26.08.24
BM		Telefon	0173/ 261 13 28	 08134 Wildenfels Tel. (037607) 8 58 10 Fax (037607) 8 56 76
		Datum	15.08.24	
Auftraggeber	Hoch- und Tiefbau Reichenbach GmbH Friedensstraße 43, 08468 Reichenbach Tel.: 03765/ 7888-0 Fax: 03765/ 7888-39	geändert: 20.08.24		

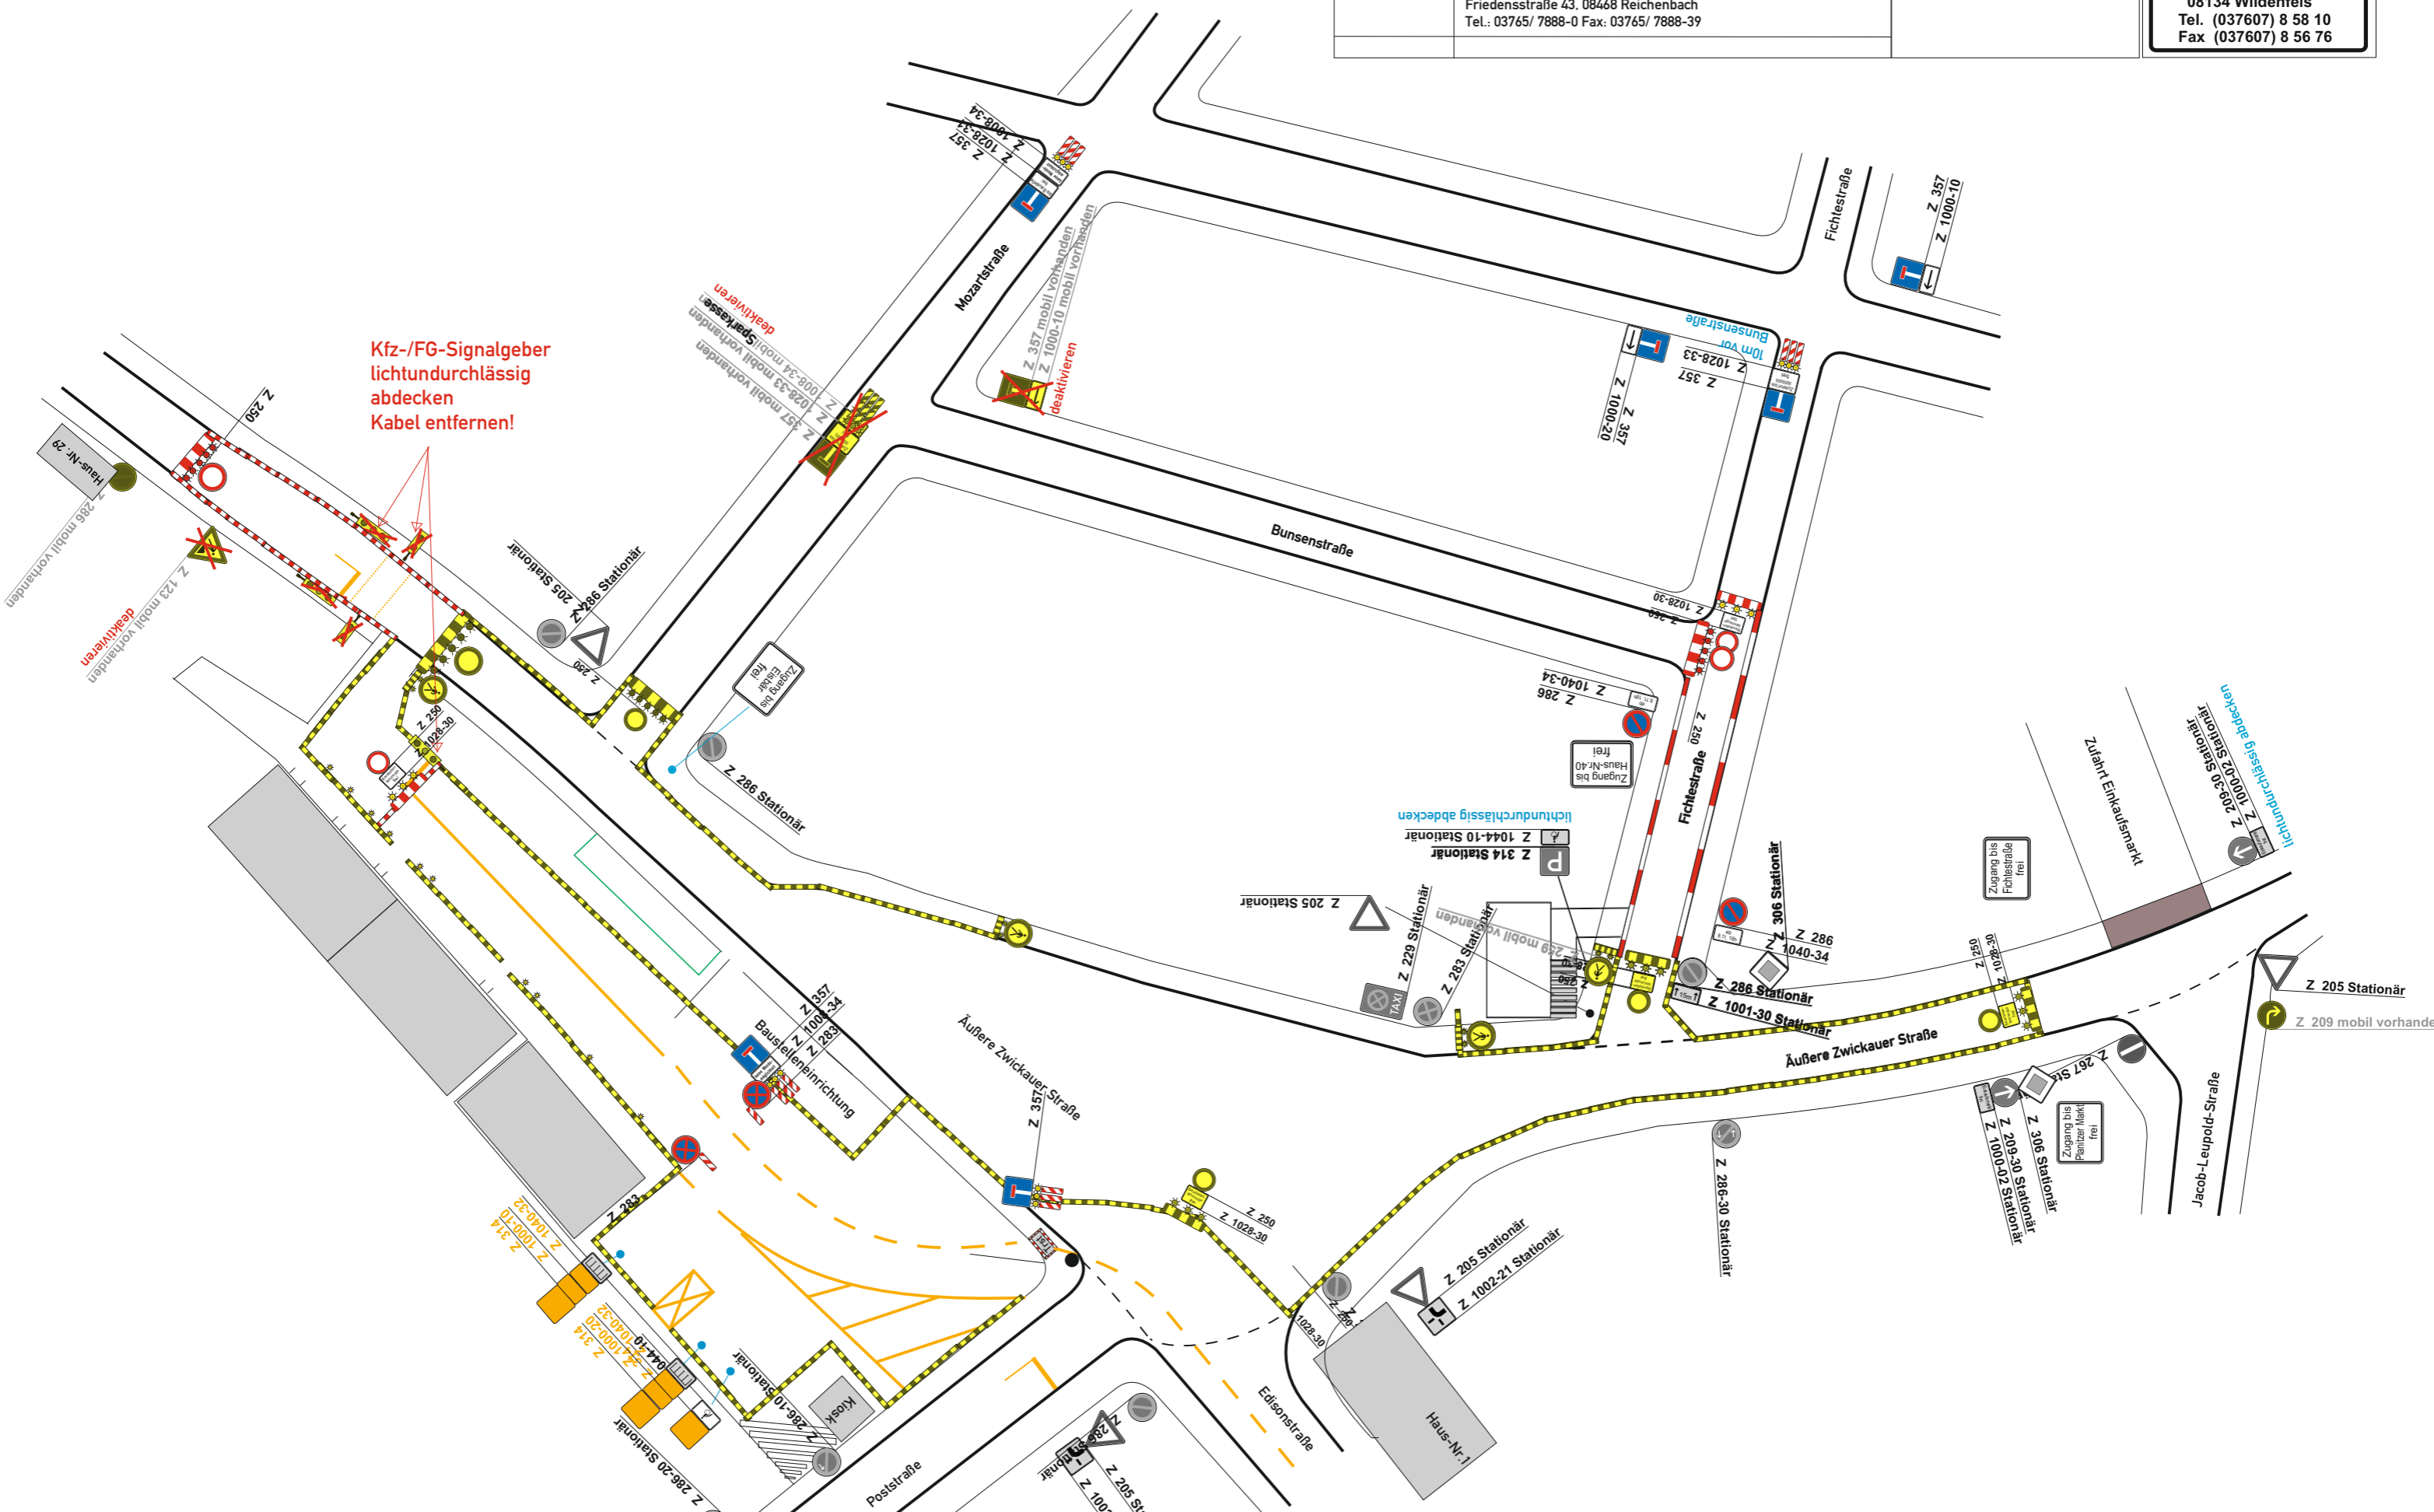

Projekt	Zwickau, Äußere Zwickauer Straße/ Planitzer Markt	Erstellung Verkehrszeichenplan		Erstaufbau:
Projekt-Nr.	2024/ 115	Name	Simone Thate	Baubeginn: 26.08.24
BM		Telefon	0173/ 261 13 28	
		Datum	15.08.24	
Auftraggeber	Hoch- und Tiefbau Reichenbach GmbH Friedensstraße 43, 08468 Reichenbach Tel.: 03765/ 7888-0 Fax: 03765/ 7888-39	geändert: 20.08.24		

Verkehrstechnik  
**Roßberg**  
 08134 Wildenfels  
 Tel. (037607) 8 58 10  
 Fax (037607) 8 56 76

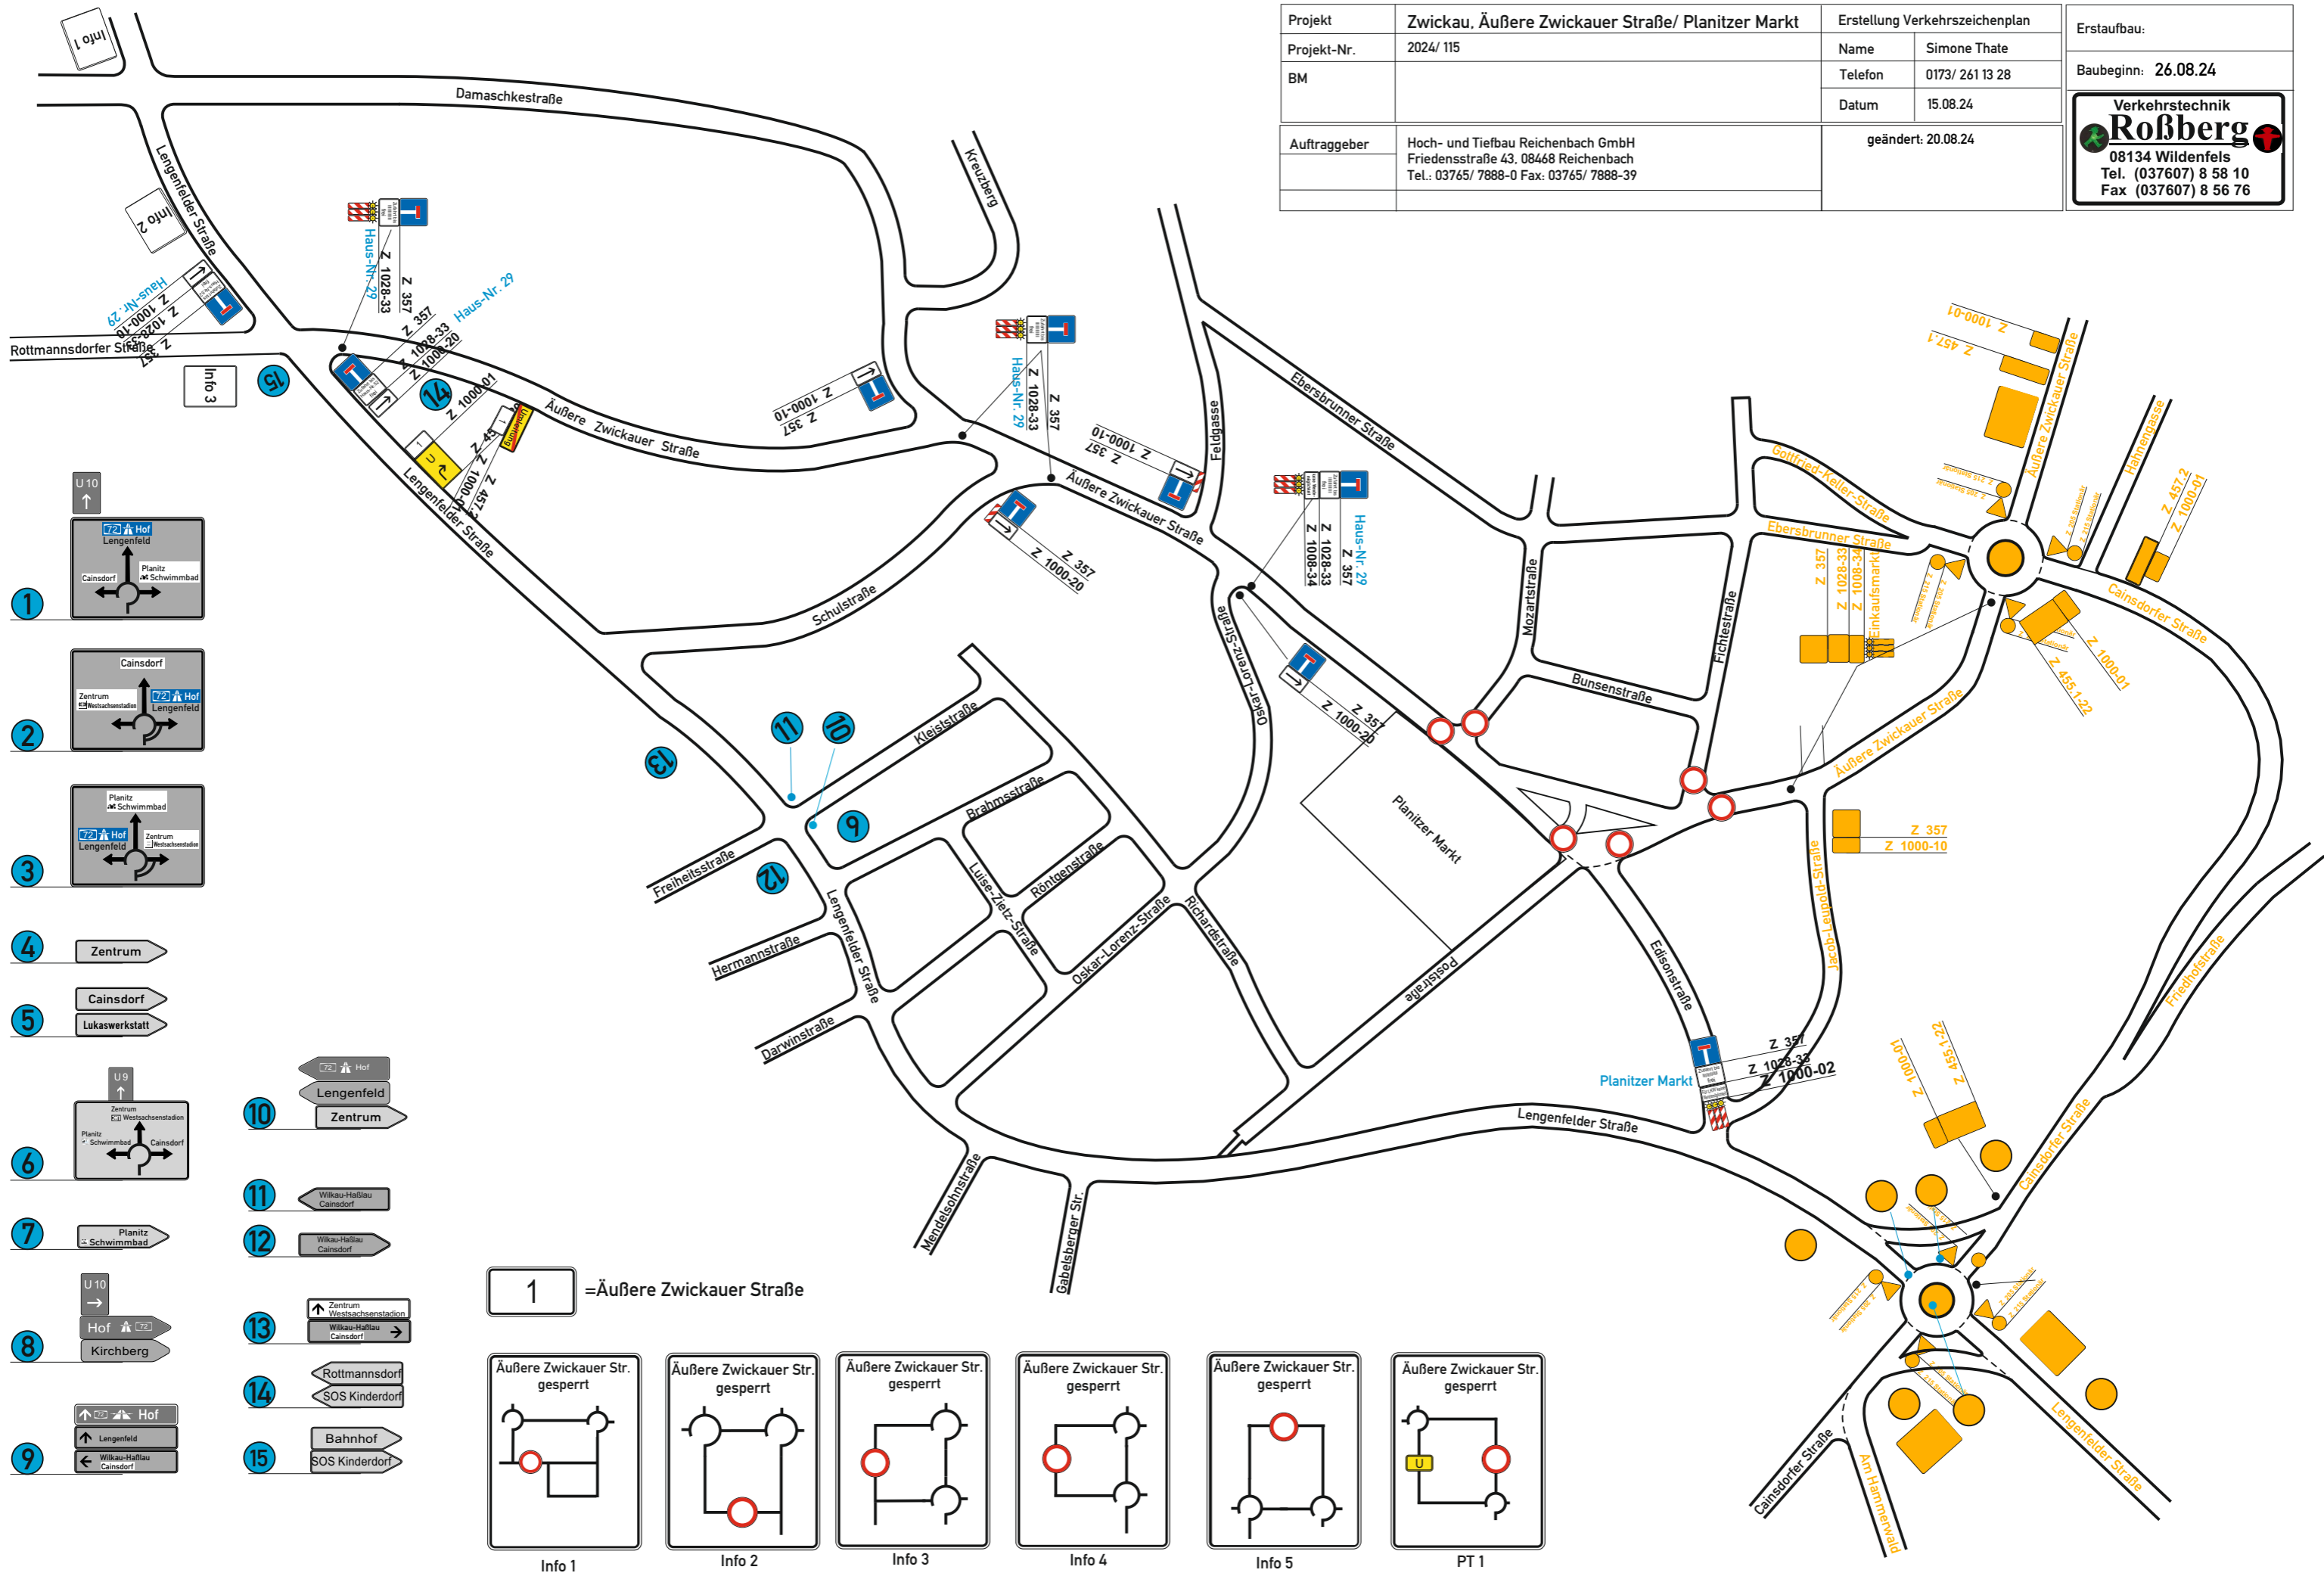

- 1 Hof Lengelfeld, Cainsdorf, Planitz, Schwimmbad
- 2 Cainsdorf, Zentrum Westsachsenstadion, Hof Lengelfeld
- 3 Planitz, Schwimmbad, Zentrum Westsachsenstadion, Hof Lengelfeld
- 4 Zentrum
- 5 Cainsdorf, Lukaswerkstatt
- 6 U9, Zentrum Westsachsenstadion, Planitz, Schwimmbad, Cainsdorf
- 7 Planitz, Schwimmbad
- 8 U10, Hof, Kirchberg
- 9 Hof, Lengelfeld, Wilkau-Haßlau, Cainsdorf

- 10 Hof, Lengelfeld, Zentrum
- 11 Wilkau-Haßlau, Cainsdorf
- 12 Wilkau-Haßlau, Cainsdorf
- 13 Zentrum Westsachsenstadion, Wilkau-Haßlau, Cainsdorf
- 14 Rottmannsdorf, SOS Kinderdorf
- 15 Bahnhof, SOS Kinderdorf

1 = Äußere Zwickauer Straße

