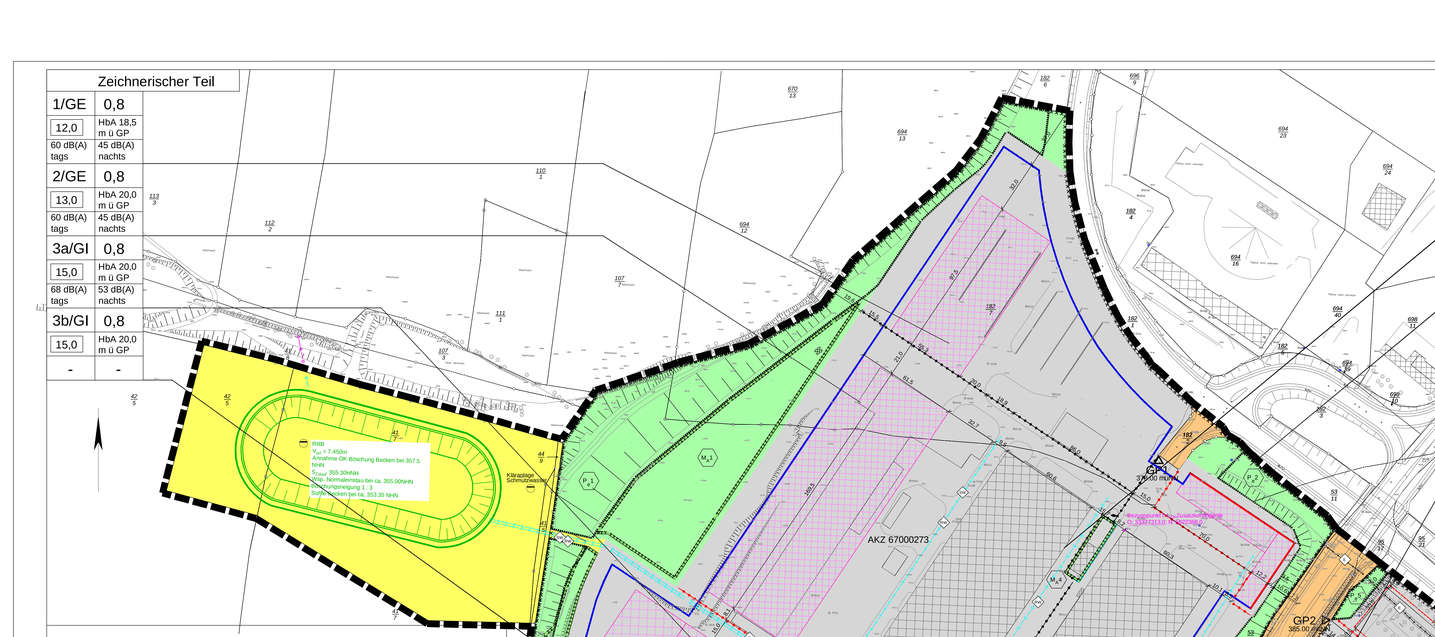
AKZ 67000273
AKZ 67000415
GP1
GP2
Kläranlage Schmutzwasser
RRB
V_{ges} = 7.450m
Anbindung an Bestandsleitung
Anbindung an Bestandsleitung
Anbindung an Bestandsleitung